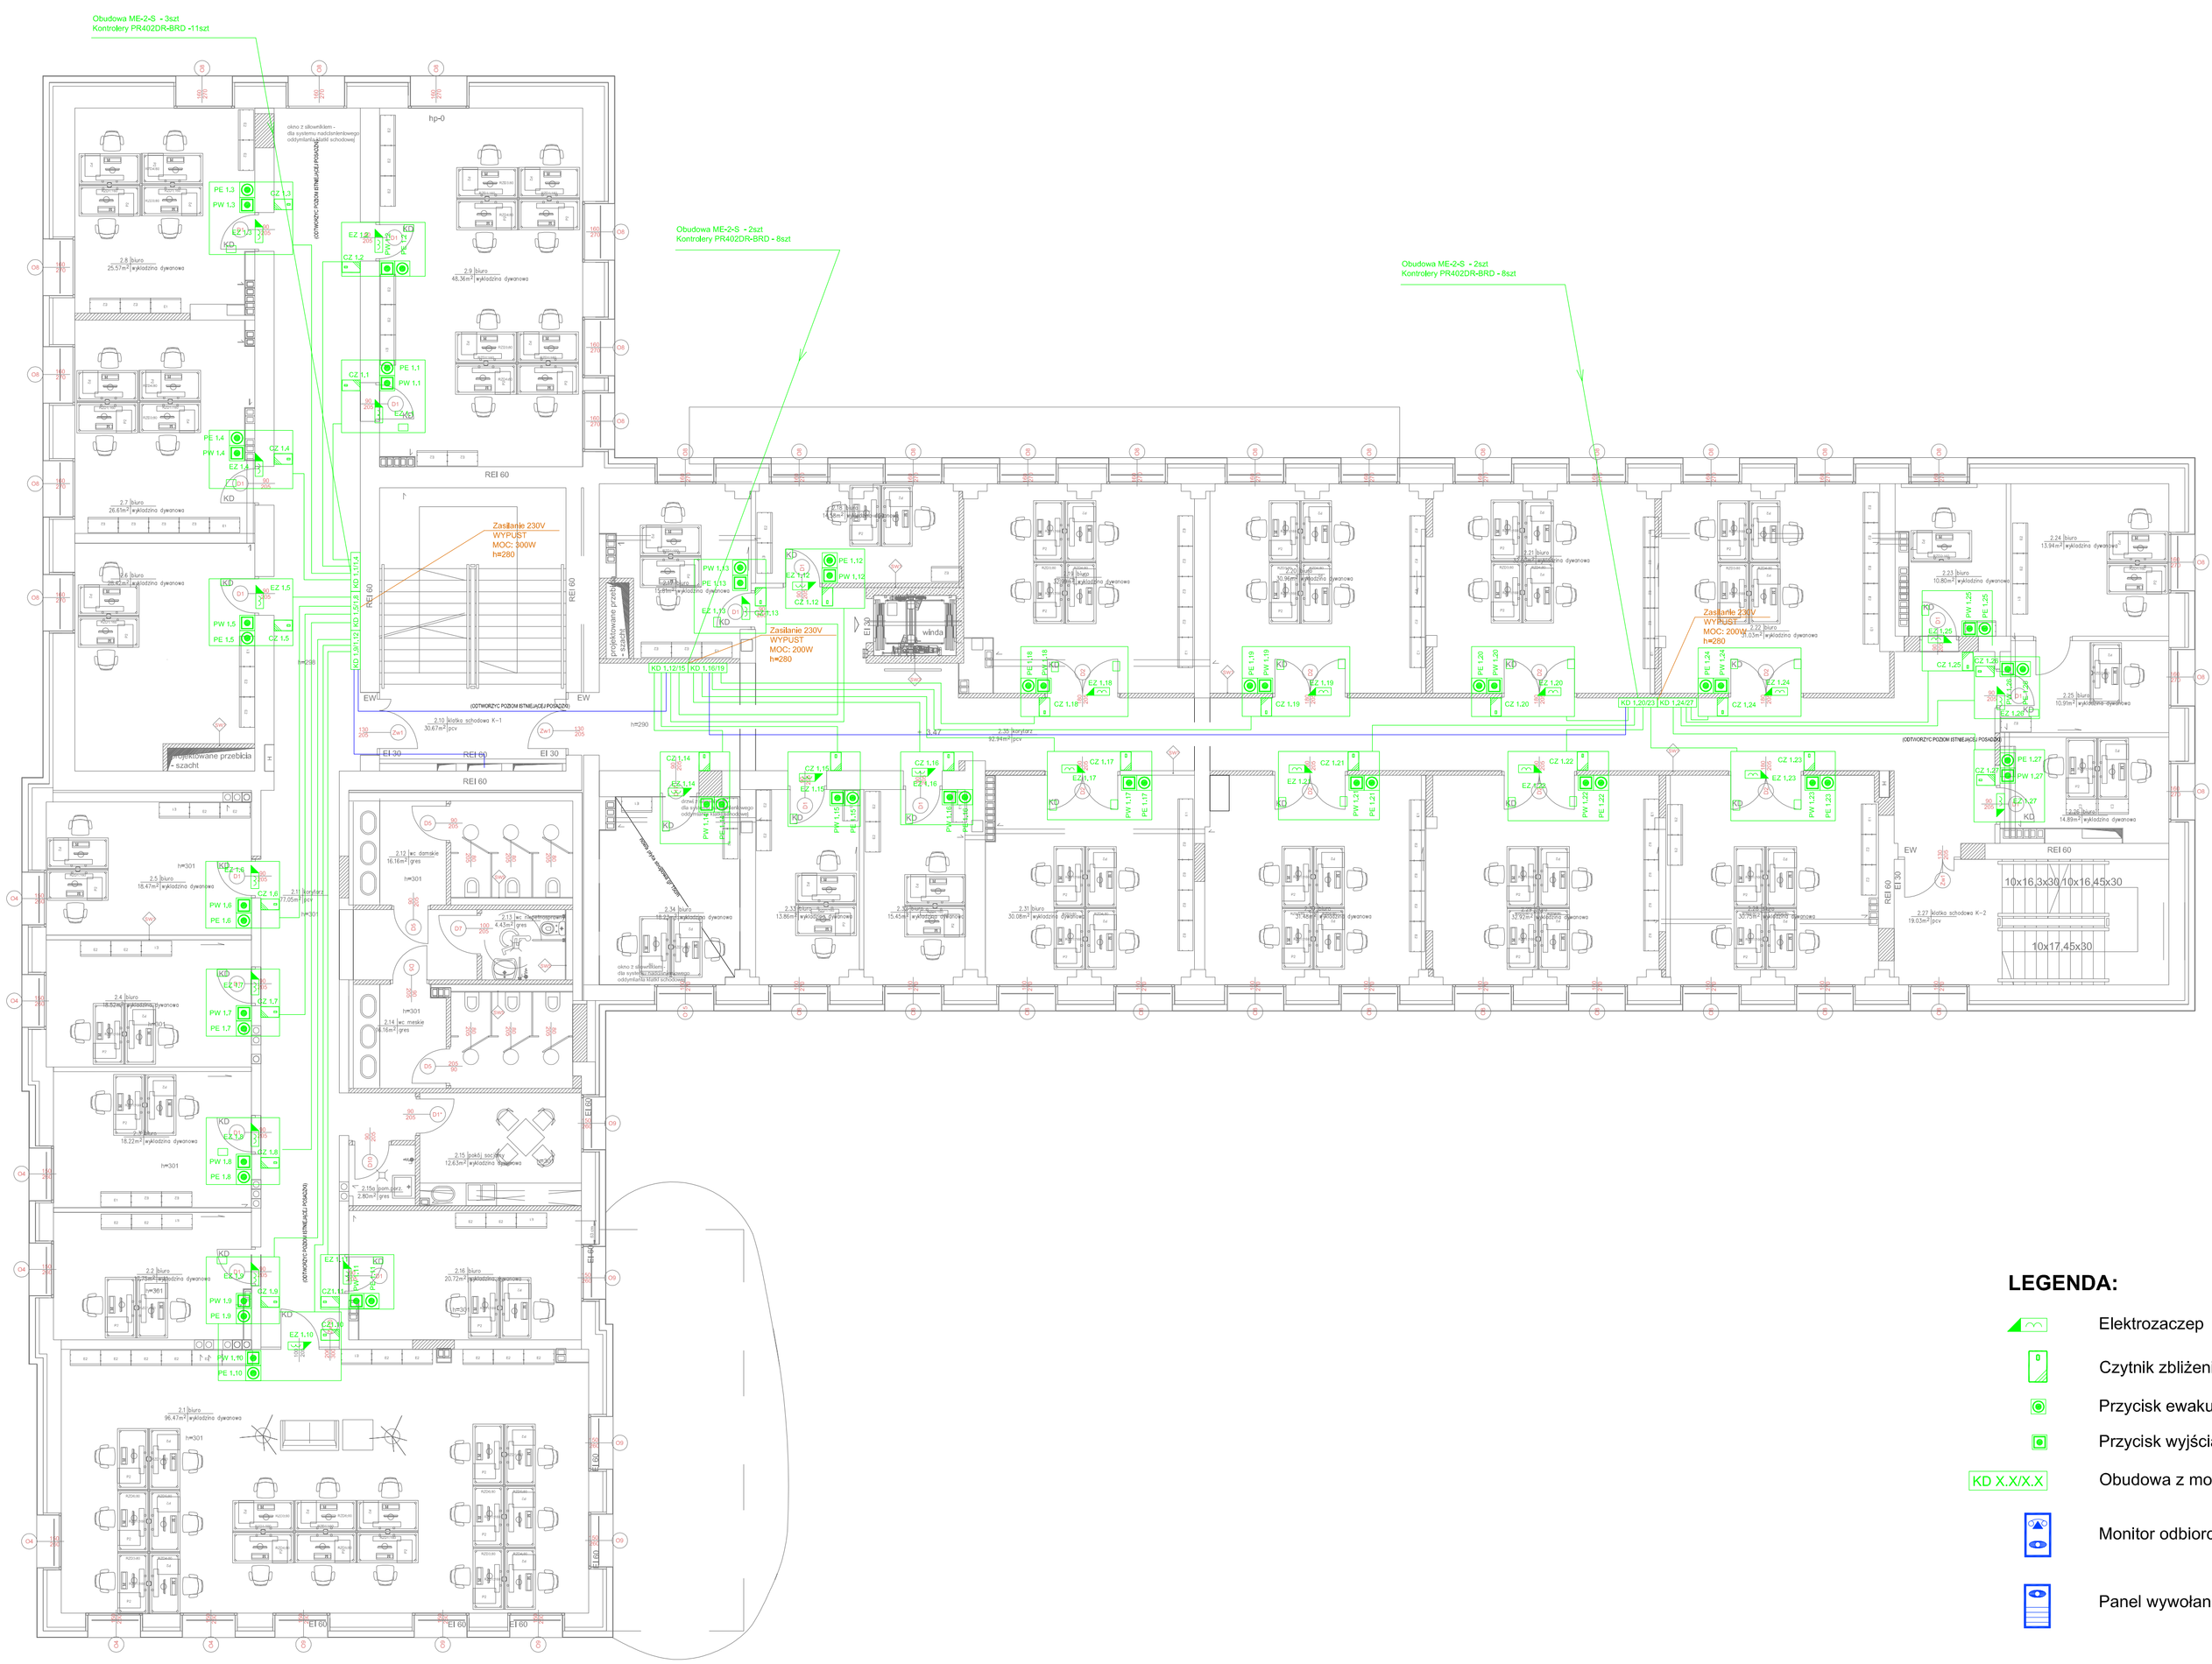

LEGENDA:

- Elektrozaczep
- Czytnik zbliżeniowy
- Przycisk ewakuacyjny
- Przycisk wyjścia
- KD X.X/X.X — Obudowa z modułami kontroli dostępu
- Monitor odbiorczy wideodomofonu
- Panel wywołania wideodomofonu

karpla konsulting sp. z o.o, ul. Brzozowa 17/16, 31-050 Kraków, karpla@karpla.pl, tel/fax +48 12 4220367

INWESTOR	Gmina Kielce - Kielecki Park Technologiczny, ul. Olszewskiego 6, 24-663 Kielce	EDYCJA:	DATA: 09.2013
LOKALIZACJA	DZ. NR EW. 67/9; 63/6; 63/1; 63/32; 67/60; 67/61; 61/56; 67/63; 79 OBR. 0005 KIELCE przy ul. Olszewskiego 6 w Kielcach	BRANŻA: NISKIEPRĄDY	FAZA: PW
PROJEKT	PRZEBUDOWA, ROBUDOWA I NADBUDOWA BUDYNKU WYŻSZEJ SZKOŁY UMIEJĘTNOŚCI NA POTRZEBY UTWORZENIA ZESPOŁU INKUBATORÓW TECHNOLOGICZNYCH KPT	SKALA: 1:100	NR RYS: KD-03
TEMAT RYS.	System KD - Piętro 1		

PROJEKTANT	SPRAWDZAJĄCY	ZESPÓŁ PROJEKTOWY
mgr inż. Jacek Baran upr. bud. nr MAP/0081/POOE/05	mgr inż. Paweł Kopydliński upr. bud. nr MAP/0378/POOE/08	

WSZELKIE PRAWA AUTORSKIE ZASTRZEŻONE ● REPRODUKCJA PROJEKTU BEZ ZGODY AUTORÓW ZABRONIONA Podstawa prawna: O prawie autorskim i prawach pokrewnych z dnia 04.02.1994r. (Dz. U. Nr 24 poz. 83 z dnia 23.02.1994r.)