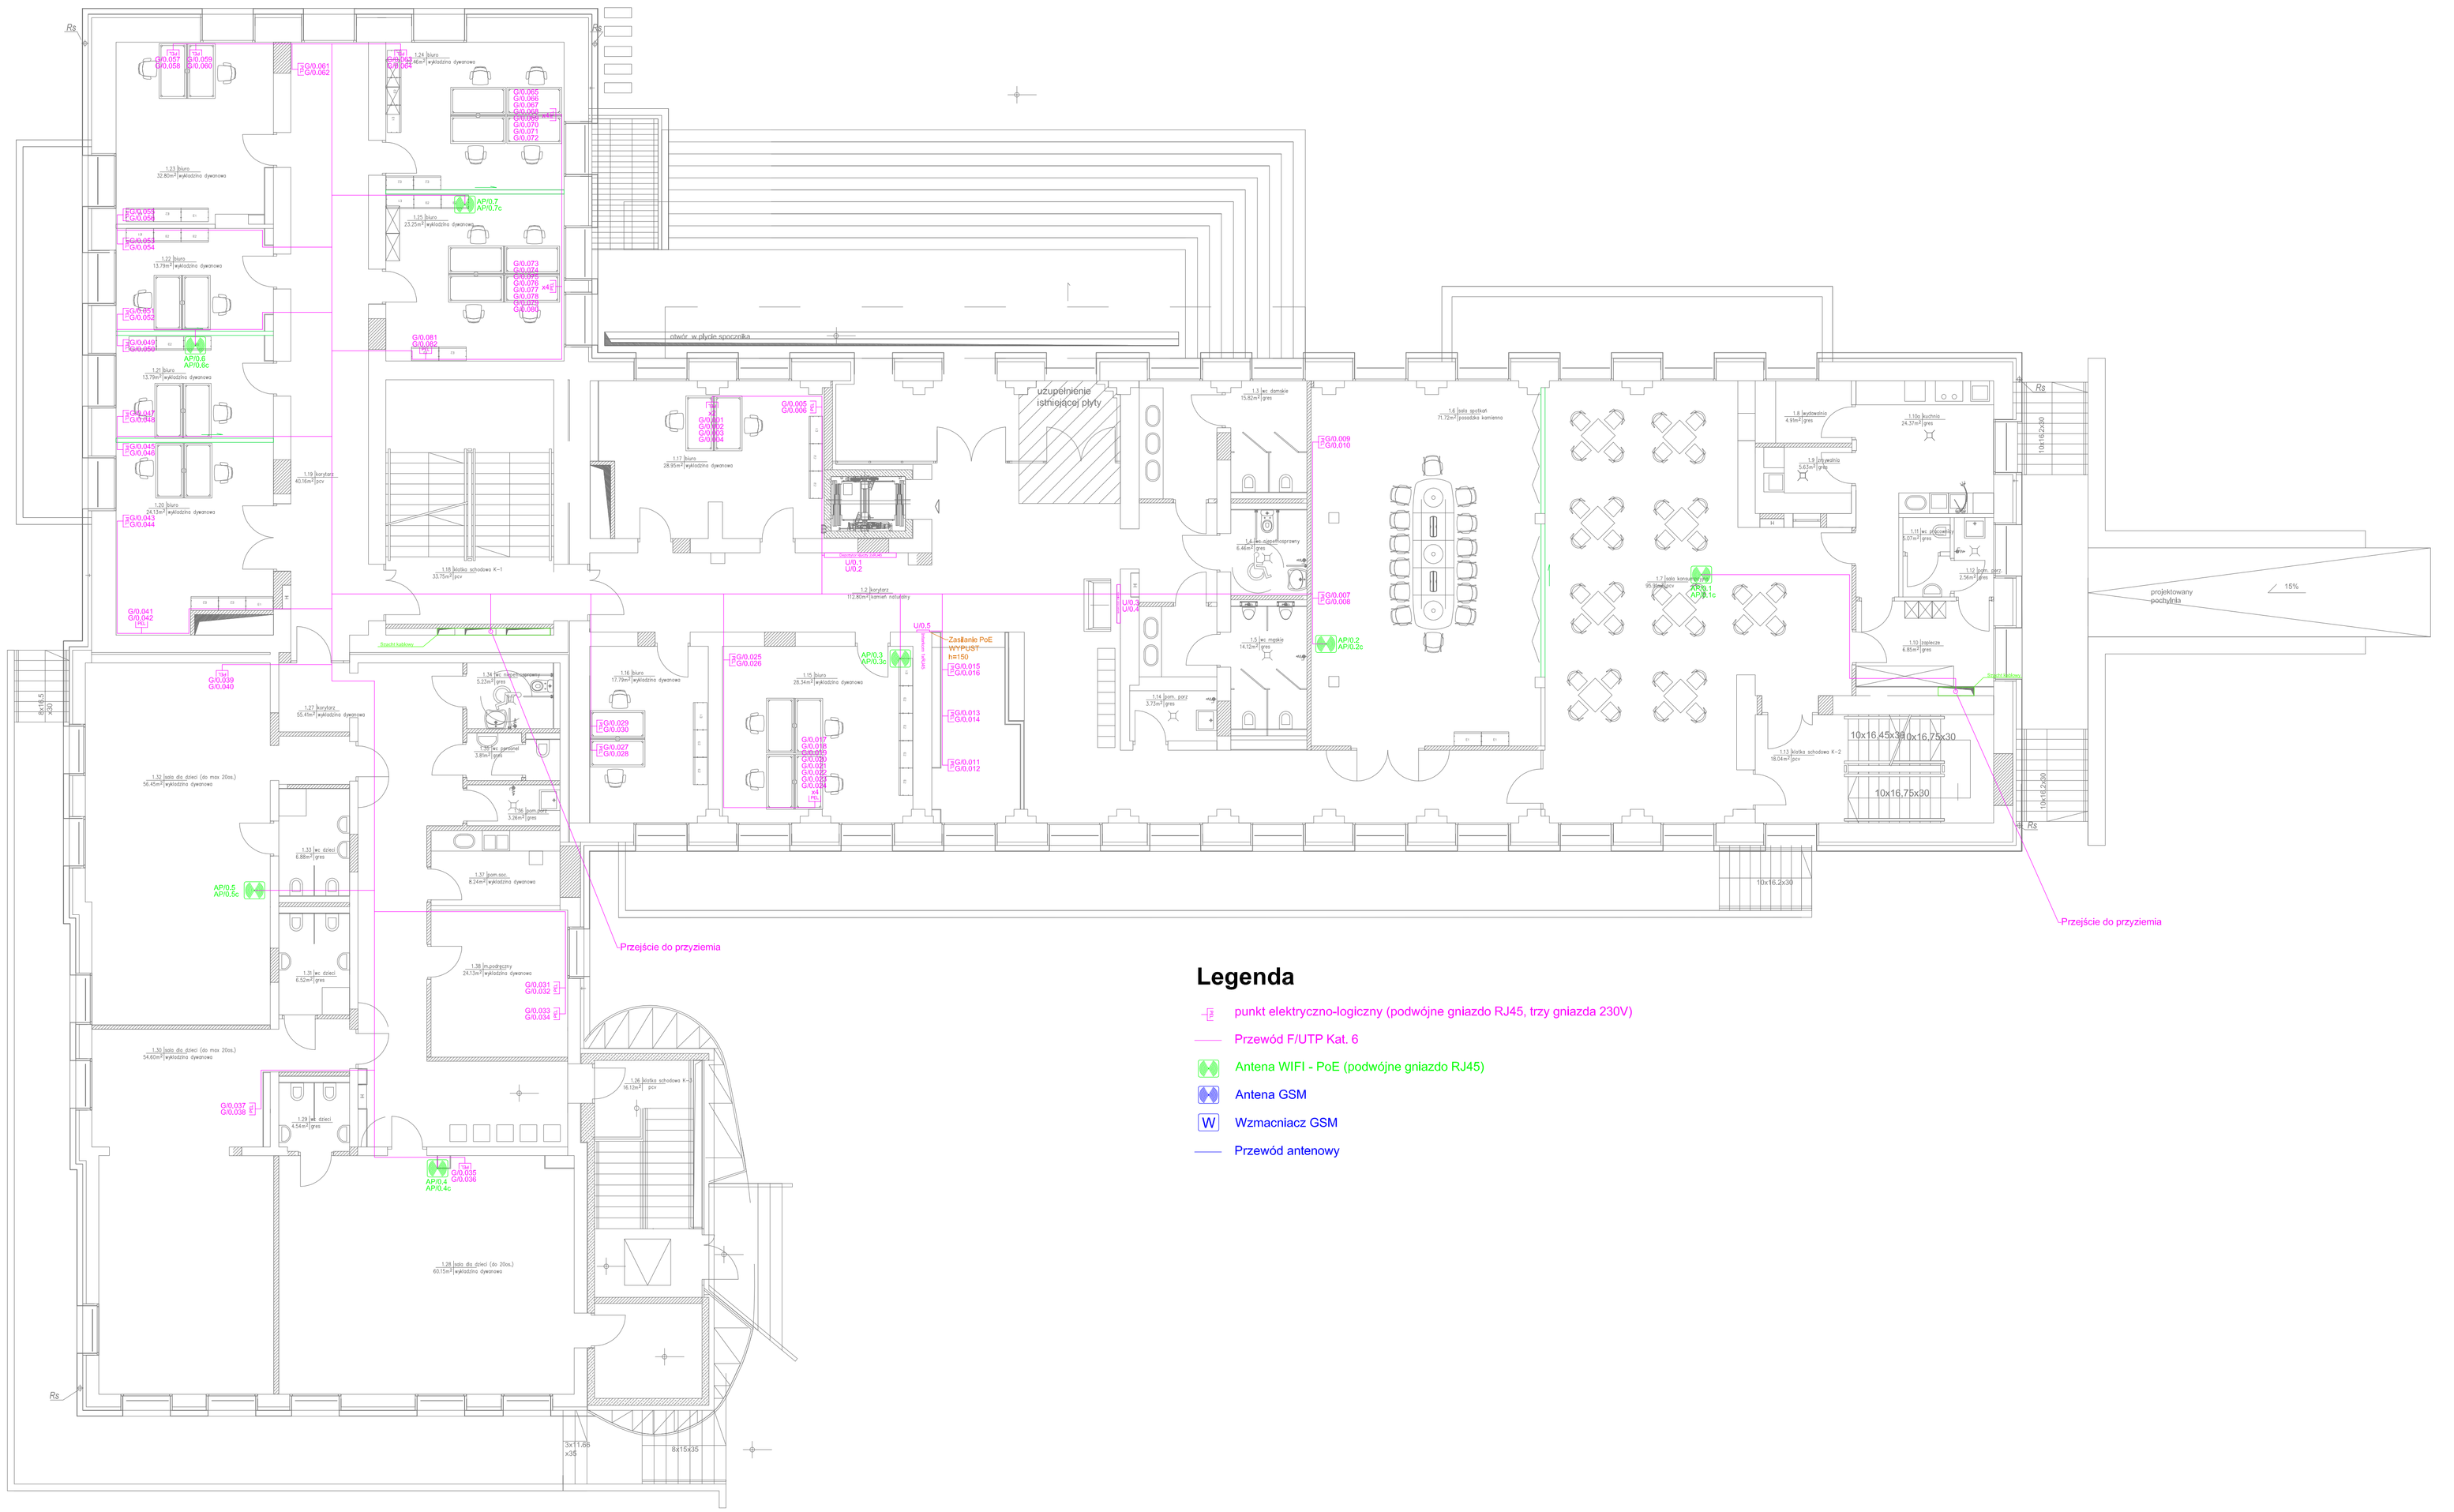

Legenda

- punkt elektryczno-logiczny (podwójne gniazdo RJ45, trzy gniazda 230V)
- Przewód F/UTP Kat. 6
- Antena WIFI - PoE (podwójne gniazdo RJ45)
- Antena GSM
- W — Wzmacniacz GSM
- Przewód antenowy

Parter

karpla konsulting sp. z o.o, ul. Brzozowa 17/16, 31-050 Kraków, karpla@karpla.pl, tel/fax +48 12 4220357

INWESTOR	Gmina Kielce - Kielecki Park Technologiczny, ul. Olszewskiego 6, 24-663 Kielce	EDYCJA:	DATA: 09.2013
LOKALIZACJA	DZ. NR EW. 6/79, 6/80, 6/81, 6/332, 6/160, 6/161, 6/166, 6/163, 12 OBR. 0003 KIELCE przy ul. Olszewskiego 6 w Kielcach		
PROJEKT	PRZEBUDOWA, NADBUDOWA I ROZBUDOWA BUDYNKU WYŻSZEJ SZKOŁY UMIEJĘTNOŚCI NA POTRZEBY UTWORZENIA ZESPOŁU INKUBATORÓW TECHNOLOGICZNYCH KPT	BRANŻA: INSTALACJE PRĄDY	FAZA: PW
TEMAT RYS.	System OS - Schemat - Poziom 0	SKALA: 1:100	NR RYS.: OS-02

PROJEKTANT	SPRAWDZAJĄCY	ZESPÓŁ PROJEKTOWY
mgr inż. Jacek Baran upr. bud., nr MAP/0081/POOE/05	mgr inż. Paweł Kopydliński upr. bud., nr MAP/0378/POOE/08	

WSZELKIE PRAWA AUTORSKIE ZASTRZEŻONE • REPRODUKCJA PROJEKTU BEZ ZGODY AUTORÓW ZABRONIONA Podstawa prawna: O prawie autorskim i prawach pokrewnych z dnia 04.02.1994r. (Dz. U. Nr 24 poz. 83 z dnia 23.02.1994r.)