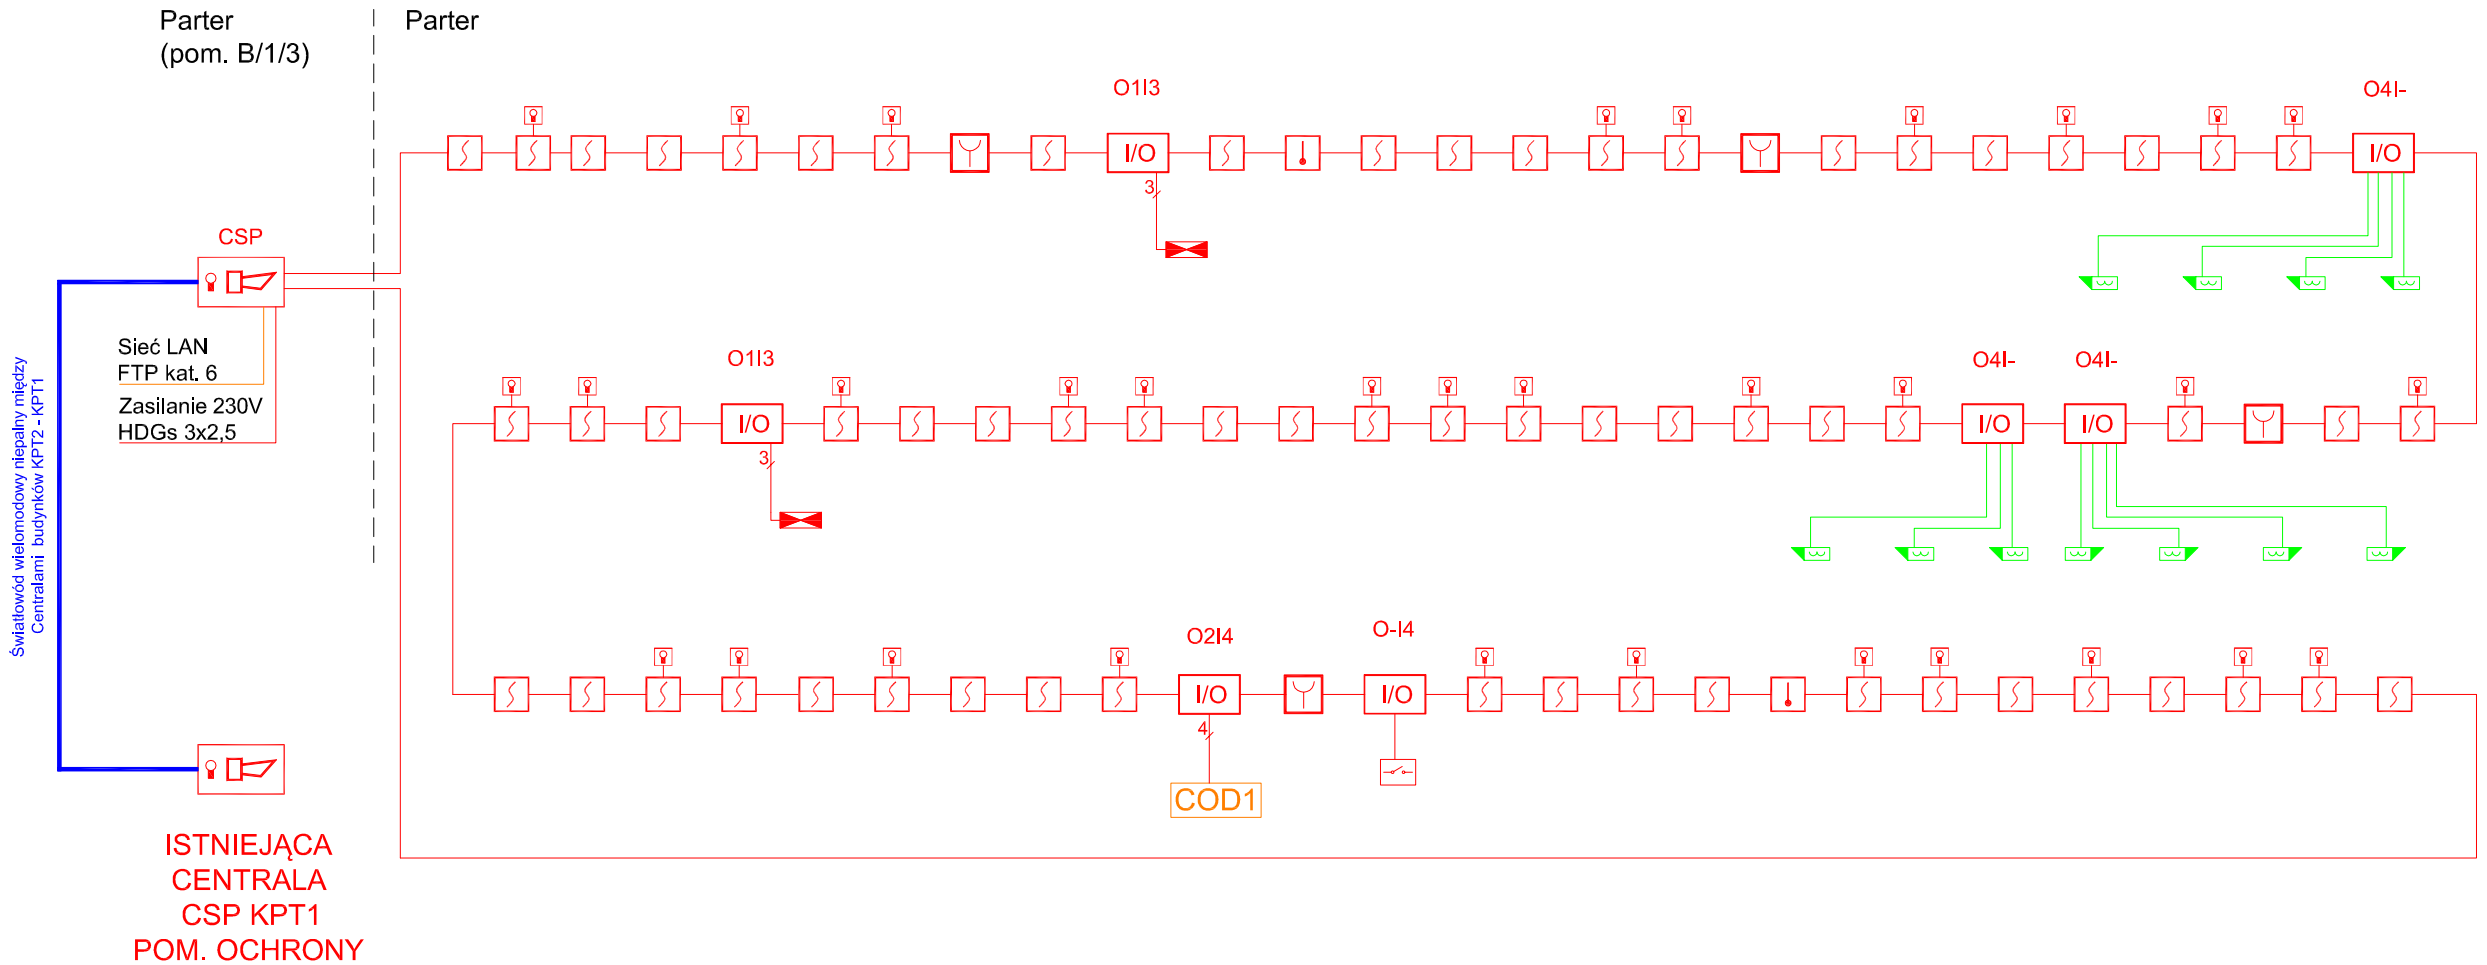

LEGENDA:

CSP	Centrala Sygnalizacji Pożaru
	Czujka dymu
	Czujka ciepła
	Wskaźnik zadziałania
	Ręczny ostrzegacz pożarowy (ROP)
	Klapa odcinająca
I/O	Moduł sterujący

gdzie:

- O1I3 - 1 wyjście / 3 wejścia
- O4I- - 4 wyjścia / 0 wejść
- O-I4 - 0 wyjść / 4 wejścia
- O2I4 - 2 wyjścia / 4 wejścia

CODx	Centrala oddymiania (gdzie x - numer centrali)
MKW	Moduł kontroli windy
SZD	Centrala systemu zasysania dymu
PSU	Zasilacz buforowy
DSO	Dźwiękowy system ostrzegania
	Czujnik magnetyczny zamknięcia drzwi pożarowych
	Elektrozaczep rewersyjny

karpla konsulting sp. z.o.o, ul. Brzozowa 17/16, 31-050 Kraków, karpla@karpla.pl, tel/fax +48 12 4220367

INWESTOR	Gmina Kielce - Kielecki Park Technologiczny, ul. Olszewskiego 6, 24-663 Kielce	EDYCJA:	DATA 09.2013
LOKALIZACJA	DZ. NR EW. 6/79; 6/80; 6/81; 6/332; 6/160; 6/161; 6/159; 6/163; 7/9 OBR. 0005 KIELCE przy ul. Olszewskiego 6 w Kielcach	BRANŻA NISKIEPRĄDY	FAZA PW
PROJEKT	PRZEBUDOWA, ROBUDOWA I NADBUDOWA BUDYNKU WYŻSZEJ SZKOŁY UMIEJĘTNOŚCI NA POTRZEBY UTWORZENIA ZESPOŁU INKUBATORÓW TECHNOLOGICZNYCH KPT	SKALA —	NR RYS. SSP-07
TEMAT RYS.	System SSP - Schemat - Parter		

PROJEKTANT	SPRAWDZAJĄCY	ZESPÓŁ PROJEKTOWY
mgr inż. Jacek Baran upr. bud. nr MAP/0081/POOE/05	mgr inż. Paweł Kopyciński upr. bud. nr MAP/0378/POOE/08	

WSZELKIE PRAWA AUTORSKIE ZASTRZEŻONE - REPRODUKCJA PROJEKTU BEZ ZGODY AUTORÓW ZABRONIONA Podstawa prawna:
O prawie autorskim i prawach pokrewnych z dnia 04.02.1994r. (Dz. U. Nr 24 poz. 83 z dnia 23.02.1994r.)