




RZUT TOALET

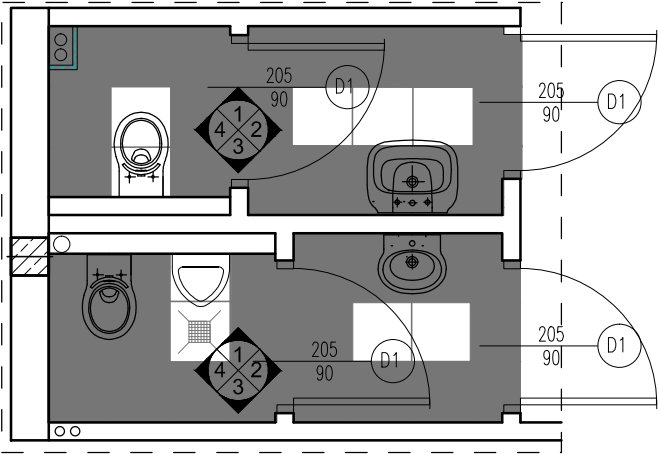

WIDOK 1_WC DAMSKIE

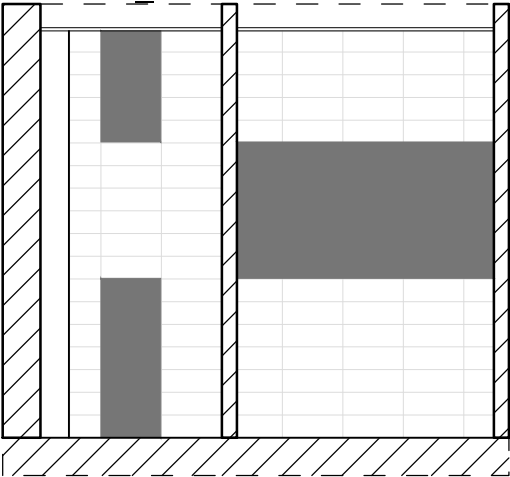


WIDOK 3_WC DAMSKIE

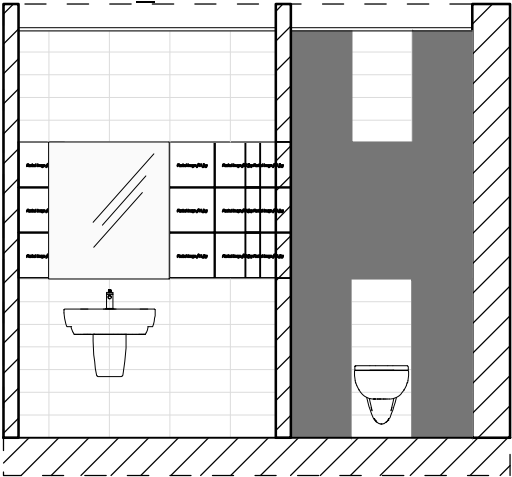

LEGENDA:


- płytki podłogowa 40x40 - Paradyż AMALTEA / PURIO bianco/grafit
- płytki ścienna 15x40 - Paradyż AMALTEA / PURIO bianco/grafit
- płytki ścienna mozaika cięta - Paradyż AMALTEA / PURIO grafit
- miska ustępowa wisząca Koło Varius
- pisuar Koło Alex Nova Top
- umywalka mała 45cm Koło Varius
- umywalka duża 60 Koło Varius

ANEKS KUCHENNY

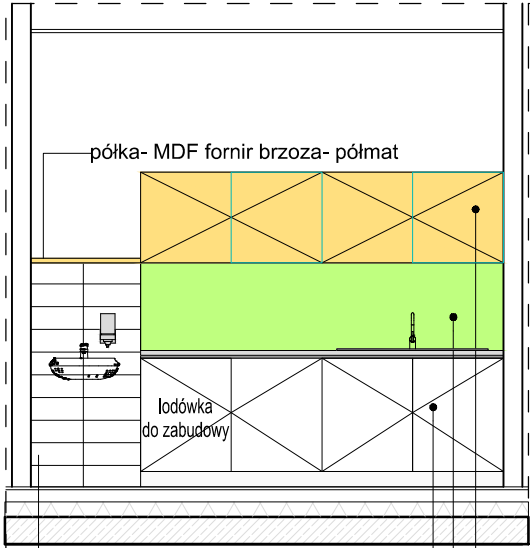


- płytki 15x60cm Paradyż Taranto-grys mat
- front- MDF lakierowany na biało -półmat
- front- lacobel Luminous Green 1164
- front- MDF fornir brzoza- półmat


WIDOK 2

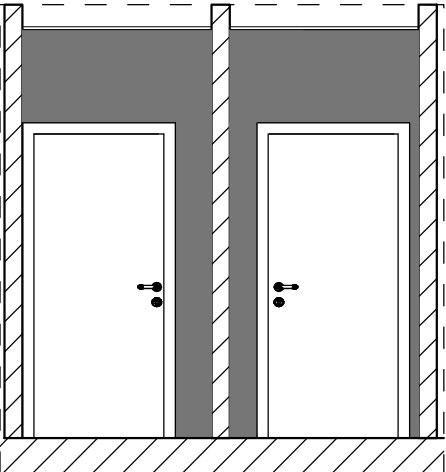


WIDOK 4

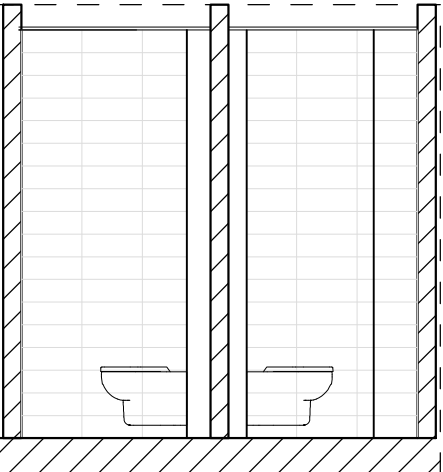

WIDOK 1_WC MĘSKIE

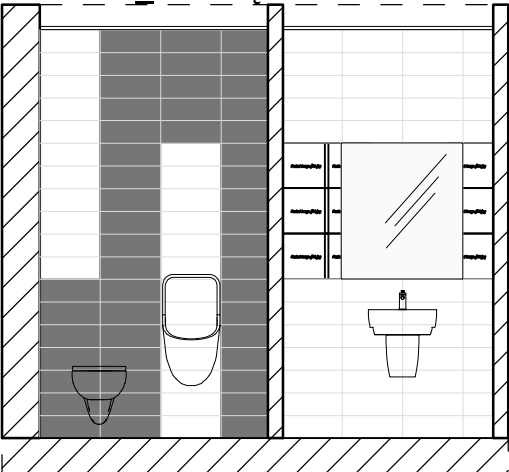

WIDOK 3_WC MĘSKIE

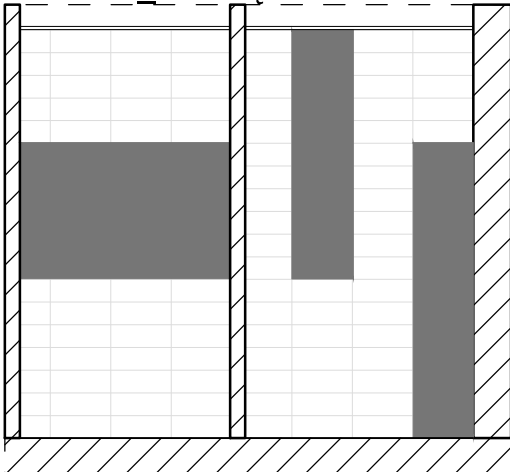

AVD		ZESPÓŁ PROJEKTOWY A M D		43-603 Jaworzno ul. Długoszyńska 6 tel. (032) 752 99 23, fax. (032) 752 93 52	
Projektował	mgr inż. arch. Marek Dubiel		16/98 w specjalności architektonicznej	04.2013	Stadium: PW
Opracował	Nazwisko	Pozycja	Nr uprawnień	Data	Skala: 1:100
Sprawił					Lokalizacja: Kielce ul. Olszewskiego 20 działki nr 6/350, 6/347
Nazwa rysunku: ROZWIINIĘCIA SCIAN SANITARIATÓW I KUCHNI					Bransza: BUDOWLANA
Nr rysunku: 03					