

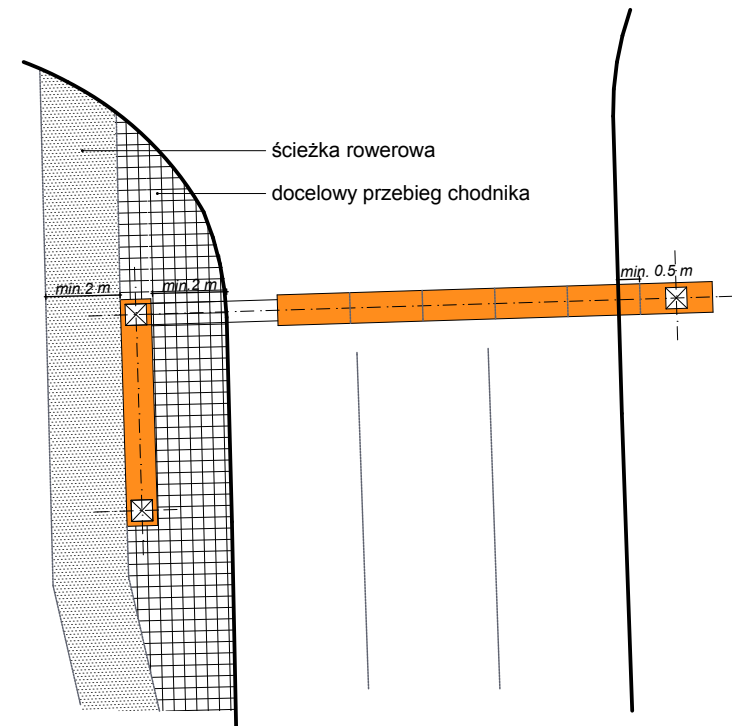


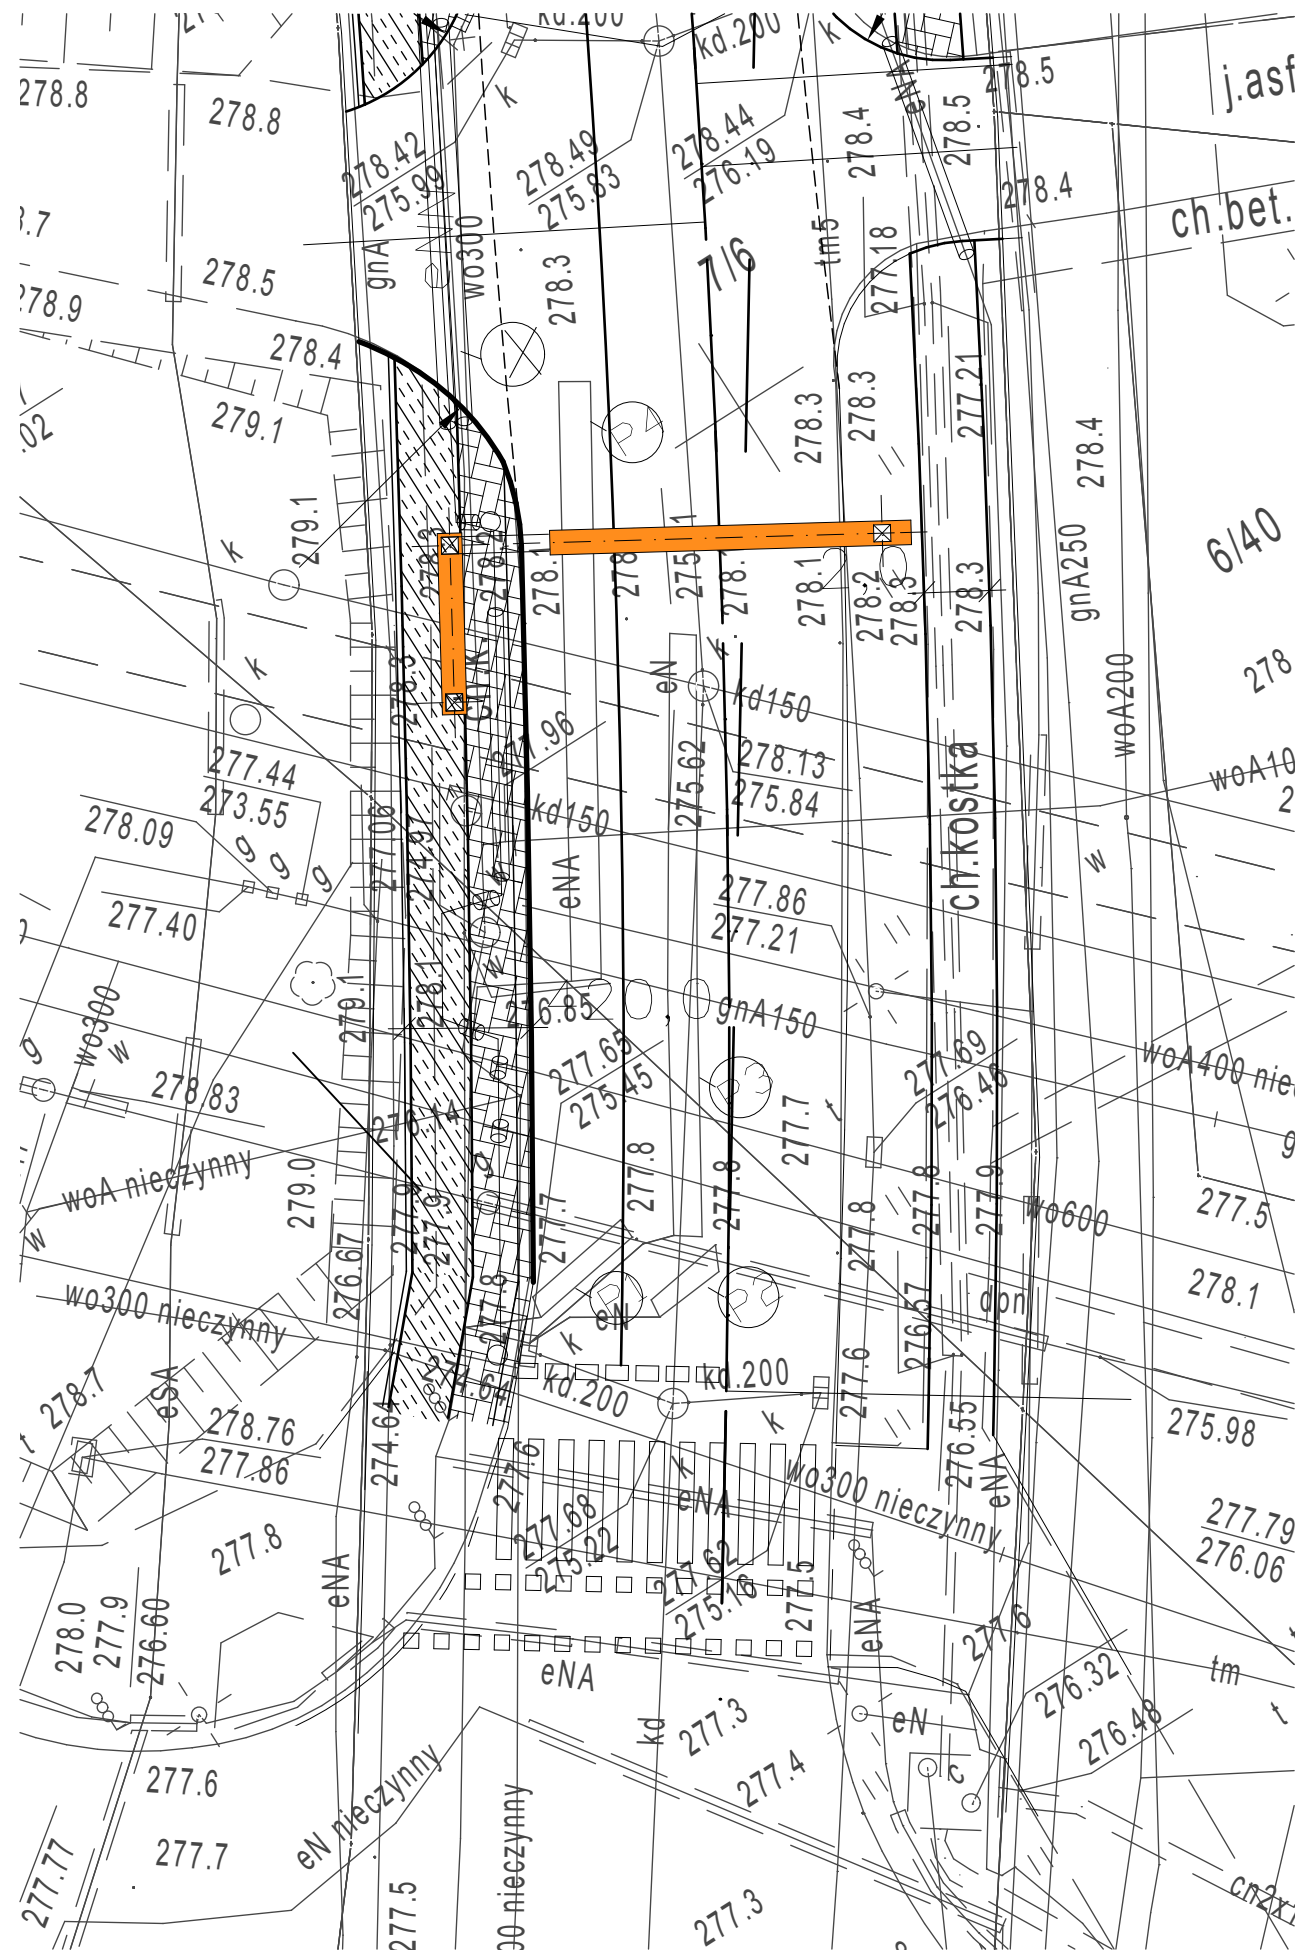


docelowe zagospodarowanie terenu

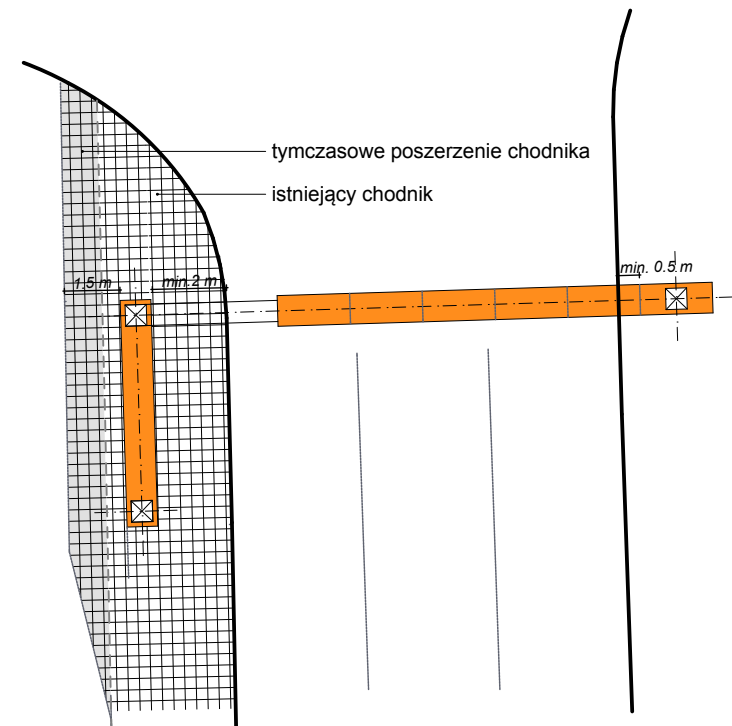

tymczasowe zagospodarowanie terenu

RAL 2003	RAL 9011
RAL 7024	RAL 9010

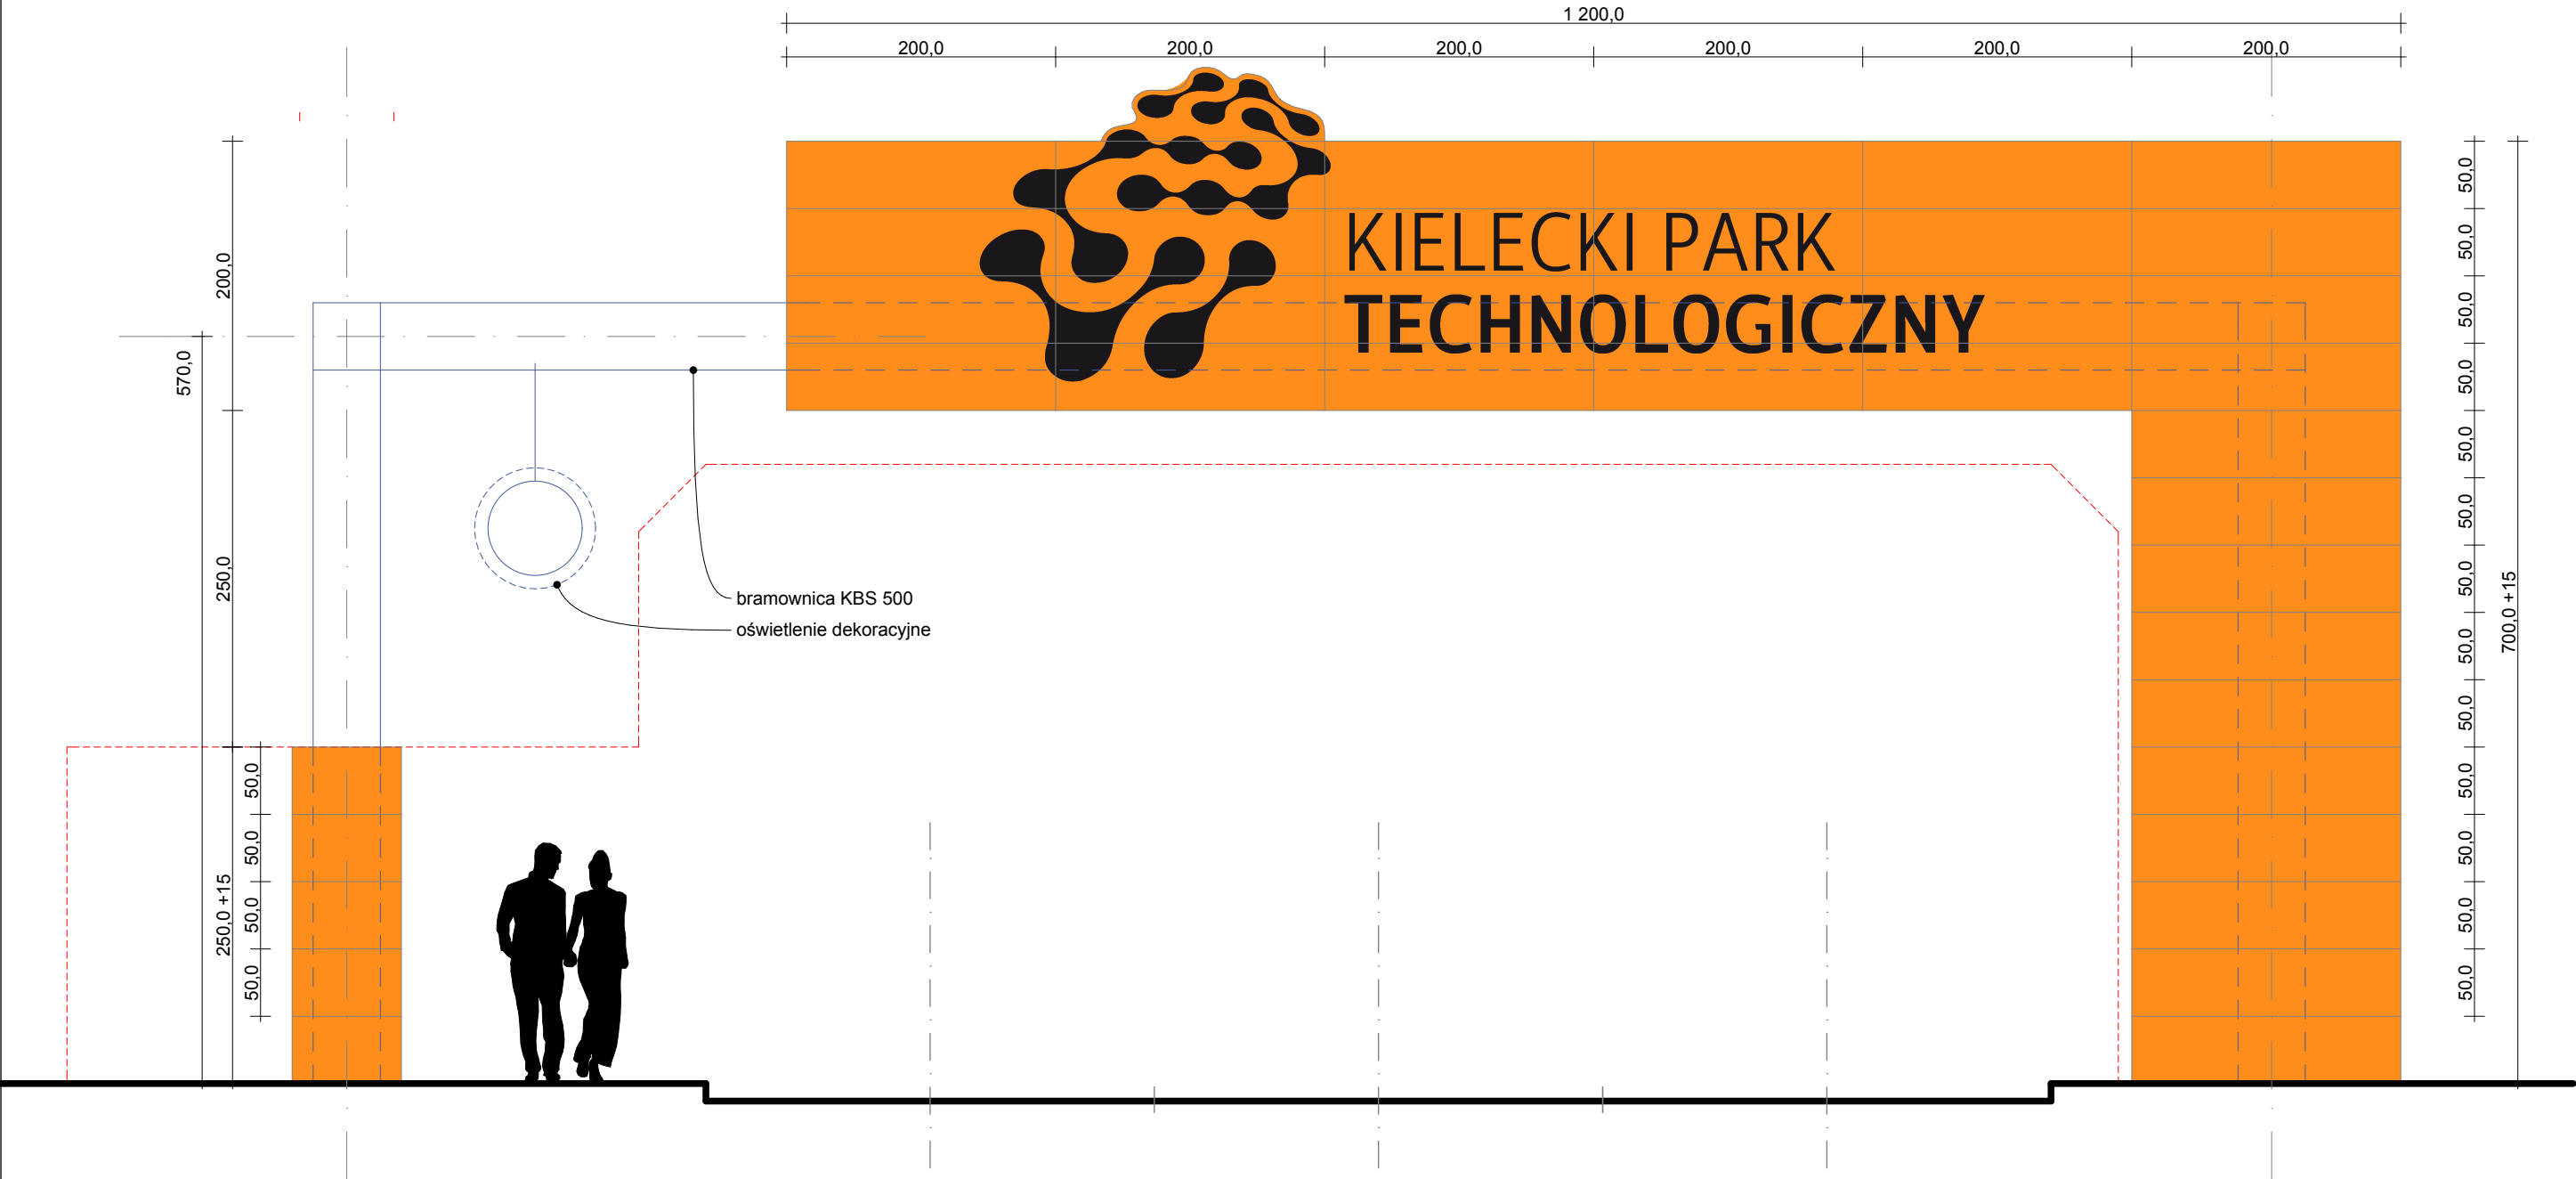


RAL 2003

RAL 9011

RAL 7024

RAL 9010

wg. wytycznych MZD

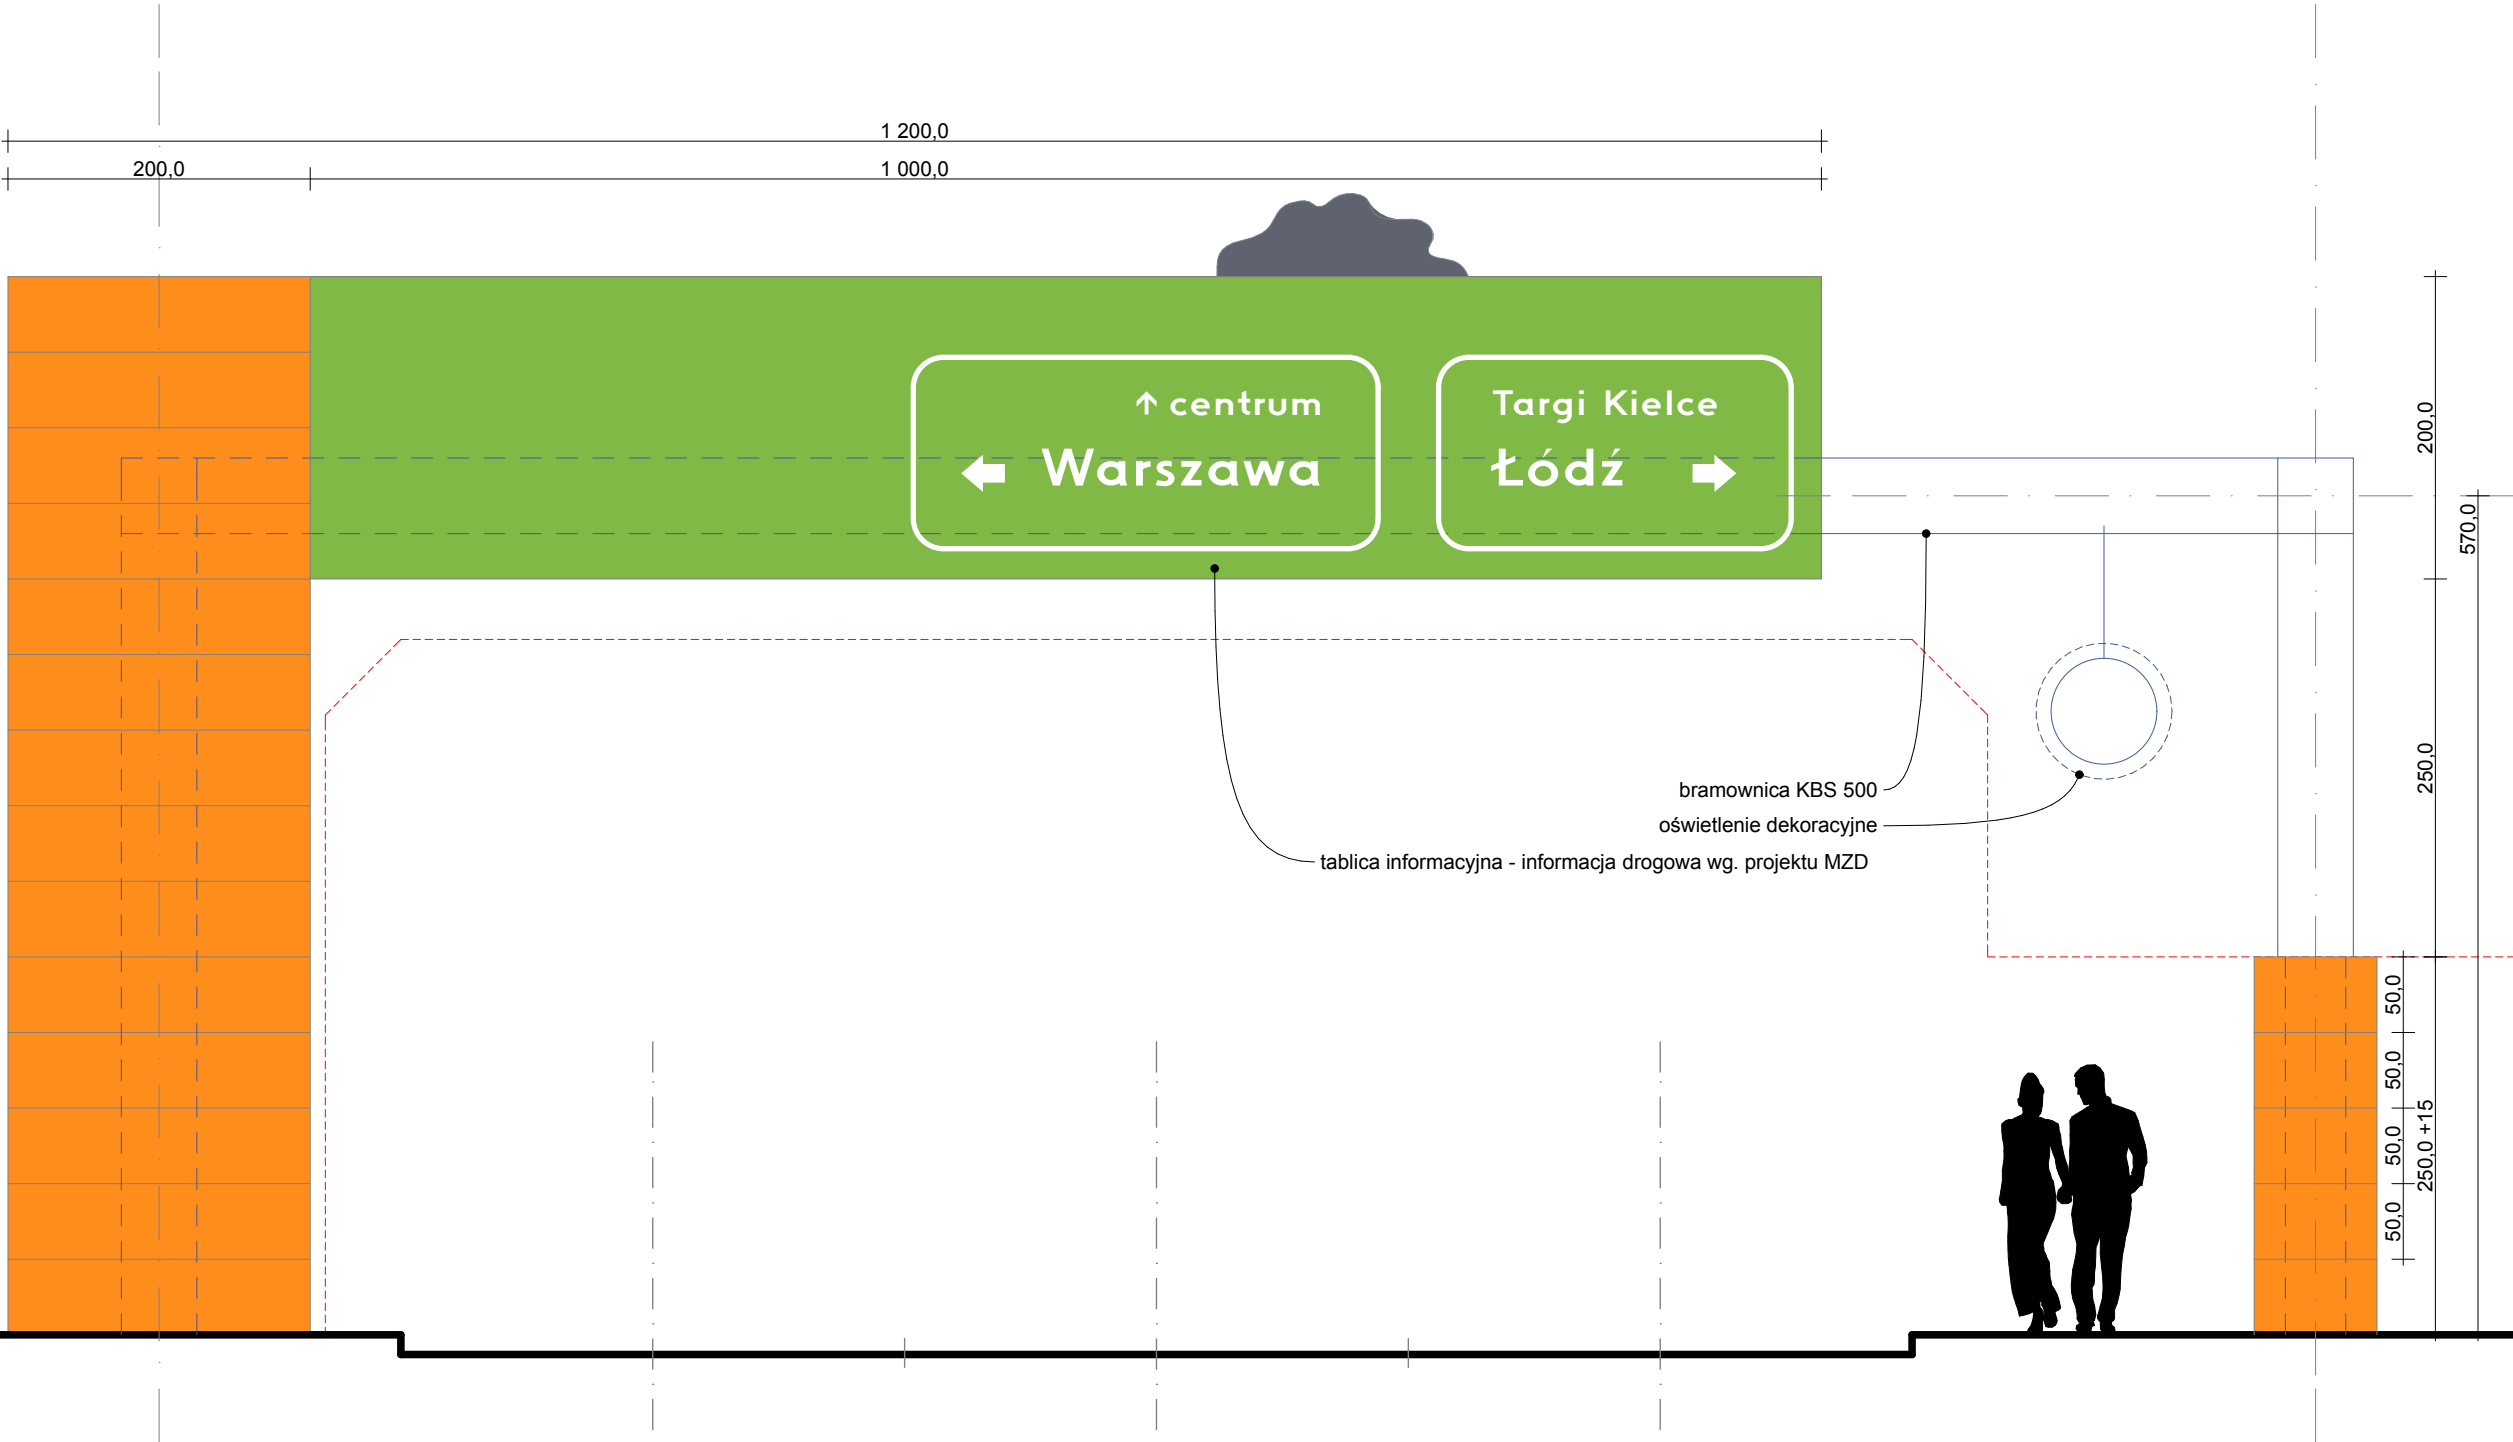



RAL 2003

RAL 9011

RAL 7024

RAL 9010


600,0
200,0 200,0 200,0

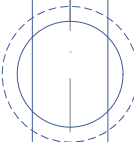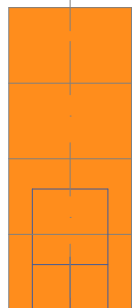

elewacja zachodnia

600,0

tablica informacyjna KPT - treść wg. uzgodnień
panel transparentny (szkło, plaxlglas)

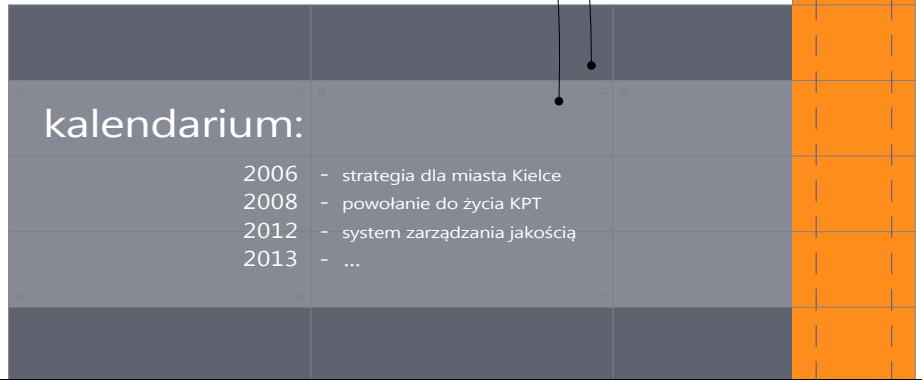

elewacja wschodnia

COPYRIGHT:

hamlŃsklbgjarowlczarchltekl

'Marcin Kamiński Bartosz Bojarowicz ARCHITEKCI' s.c. 25-317 Kielce, ul.Niska 5/21
tel. 041 3412407 (00) fax: 041 3412245 www.architekti.kielce.pl kb@architekti.kielce.pl

TEMAT:

BRAMA WJAZDOWA / ZNAK INFORMACYJNY
KIELECKIEGO PARKU TECHNOLOGICZNEGO

ADRES:

Rejon skrzyżowania ulic Łódzkiej i Olszewskiego w Kielcach
działka numer ewid. 7/6 obręb 0005

PROJEKTOWAŁ:

mgr inż. arch. Marcin Kamiński

NR UPRAWNIENI:

SW-26/2006

PODPIS:

TYTUŁ RYSUNKU:

ELEWACJA ZACHODNIA I WSCHODNIA

DATA OPRACOWANIA:

11/2013

SKALA RYSUNKU:

1:50

NUMER RYSUNKU:

4

KONCEPCJA

