


251,80 m²

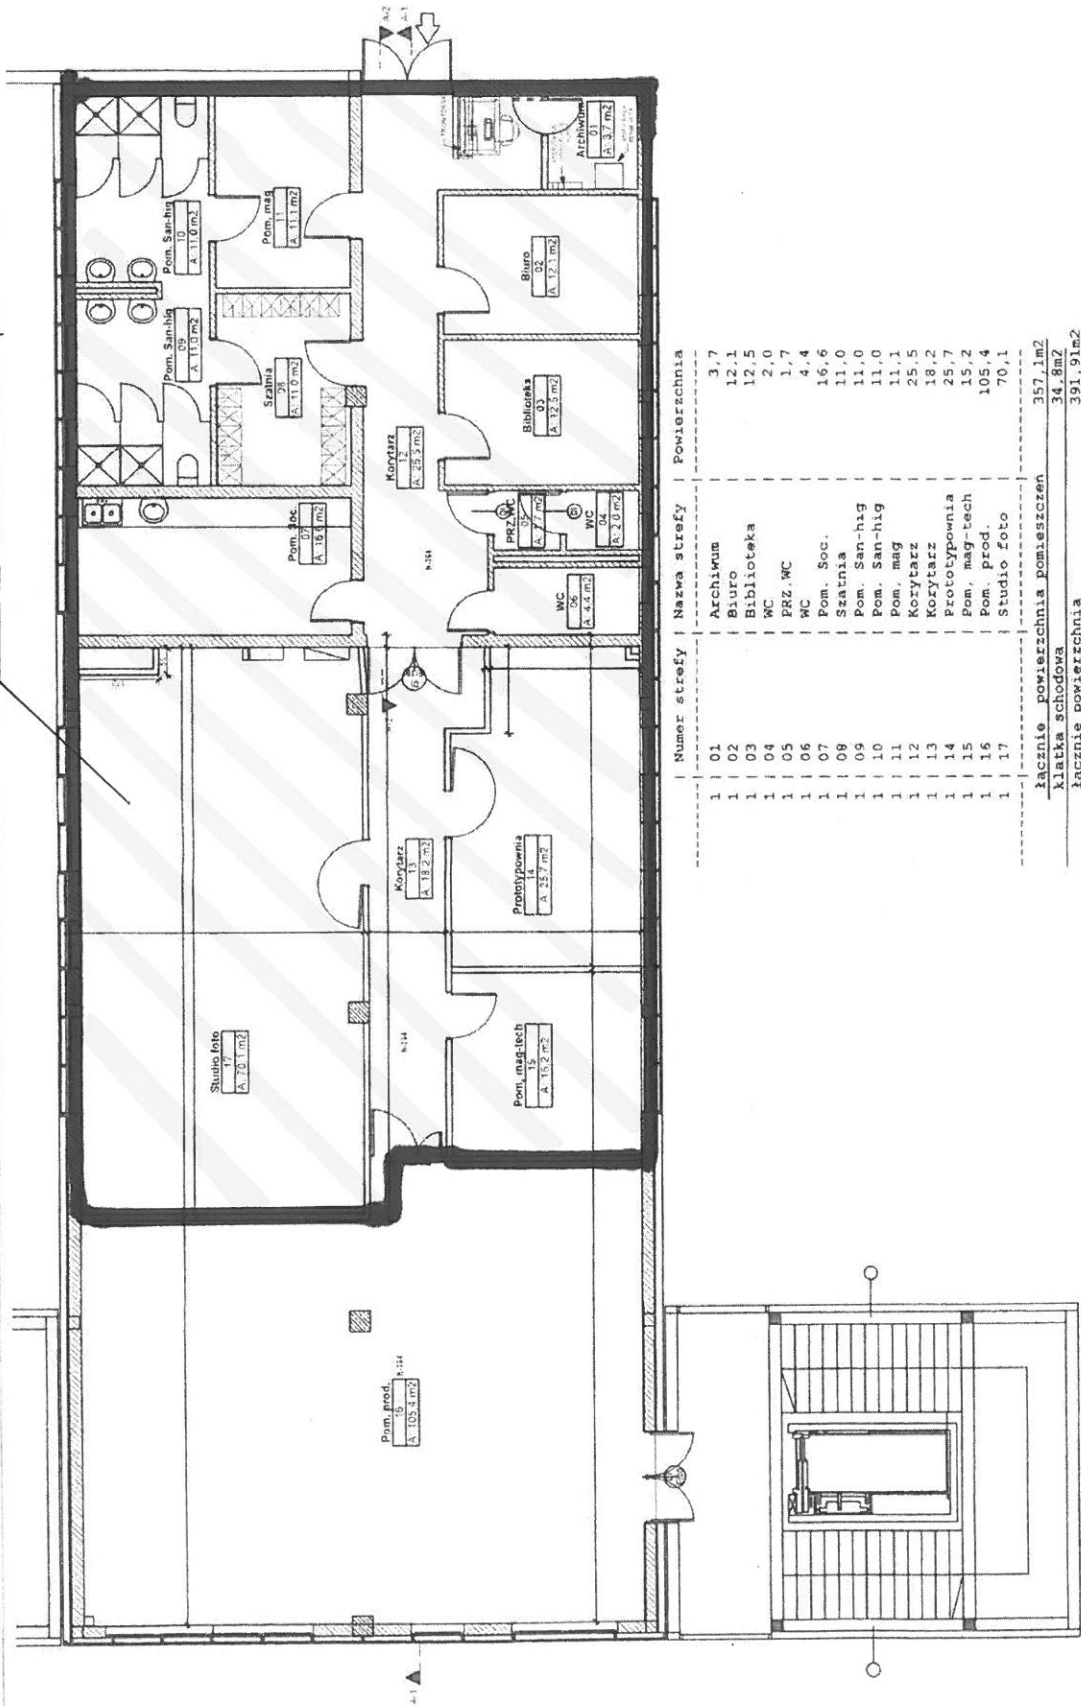

Numer strefy	Nazwa strefy	Powierzchnia
1 01	Archiwum	3,7
1 02	Biurowo	12,1
1 03	Biblioteka	12,5
1 04	WC	2,0
1 05	PRZ. WC	1,7
1 06	WC	4,4
1 07	Pom. Soc.	16,6
1 08	Szathnia	11,0
1 09	Pom. San-hig	11,0
1 10	Pom. San-hig	11,0
1 11	Pom. magazynu	11,1
1 12	Korytarz	25,5
1 13	Korytarz	18,2
1 14	Prototypownia	25,7
1 15	Pom. magazynu	15,2
1 16	Pom. prod.	105,4
1 17	Studio foto	70,1
Łącznie powierzchnia pomieszczeń		357,1m ²
Klatka schodowa		34,8m ²
Łącznie powierzchnia		391,91m ²

WOT-SPE. 725.20.2017
 200 m² 1a
 Rant moduł H

INWESTOR	PROJEKT ARANŻACJI WYPOSAŻENIA	Faza	Projekt Wstępny
Kielecki Park Technologiczny	MOD. BUD. CT	Branża	Architektura
Kielec ul. Olszewskiego 6		Skala	1:100
BIURO PROJEKTOWO-ARCHITECTURALNE		NR RYS	A5
OKO ARCHITEKCI		Strona nr	Data i podpis
ul. Olszewskiego 6 lok. 2/29 25-663 Kielce		Strona nr	Data i podpis
tel. 448 516 199 530		Strona nr	Data i podpis
MATYLA AGNIESZKA OBIEKTU BUDOWLANEGO		Strona nr	Data i podpis
BUDYNEK CT MODUL H		Strona nr	Data i podpis
KPT KIELCE UL. OLSZEWSKIEGO		Strona nr	Data i podpis