


PRZEKRÓJ
skala 1:50

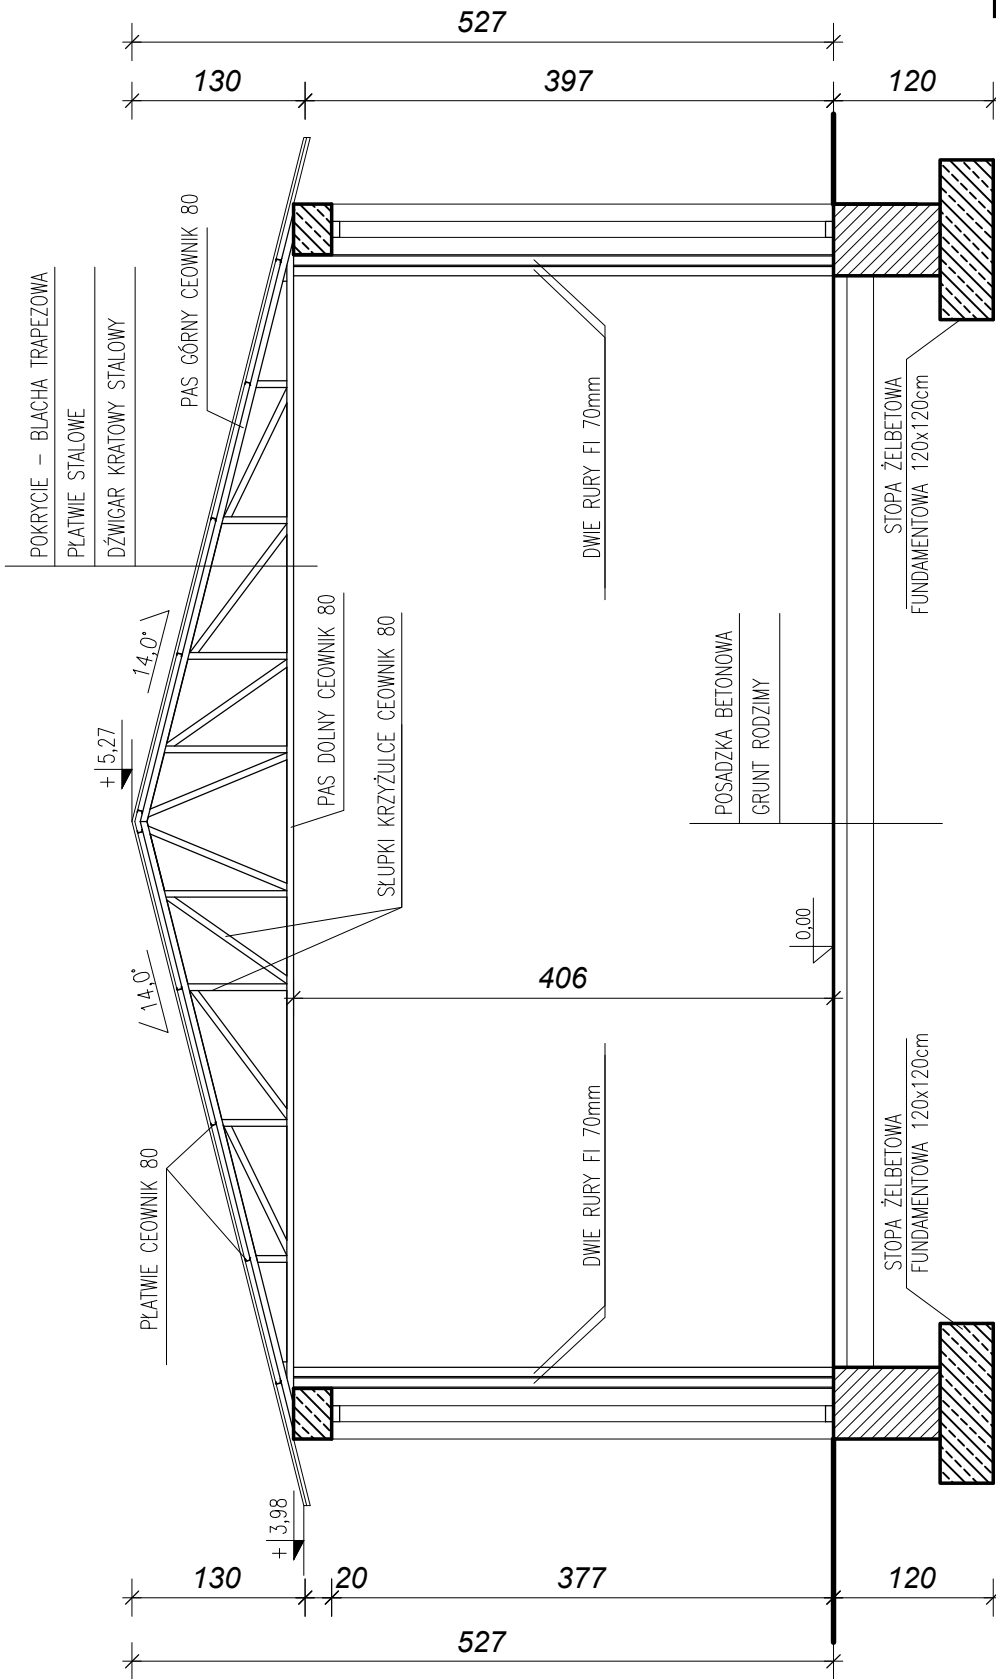

| | | | | |
|-----------------------------|--|----------------------------|----------------------|-------|
| PROJEKT | ROZBÓRKA WIATY STALOWEJ BUDYNKU GOSPODARCZEGO ORAZ KONTENERA SOCJALNEGO | | | |
| LOKALIZACJA | DZ NR EW. 544 OBRĘB 0005 KIELCE UL. OLSZEWSKIEGO | | | |
| INWESTOR | KIELECKI PARK TECHNOLOGICZNY UL. OLSZEWSKIEGO 6, 25-563 KIELCE | | | |
| NAZWA PRÓBNIKÓW | | BRANŻA | STADIUM | SKALA |
| PRZEKRÓJ - BUDYNEK MUROWANY | | ARCHITEKTURA BUDOWLANA | PROJEKT BUDOWLANY | 1:50 |
| FUNKCJA | | WIELKOPŁASZCZOWY | OPRACOWANIE | A-04 |
| PROJEKTANT | | mgr inż. WITOLD KORUS | KL-237/94 | PODS |
| OPRACOWAŁ | | mgr inż. ŁUKASZ GARDIAN | KL-164/89 | |
| REV. | A | B | C | D |
| DATA | CZERWIEC 2015 | | | E |