




ELEWACJA WSCHODNIA

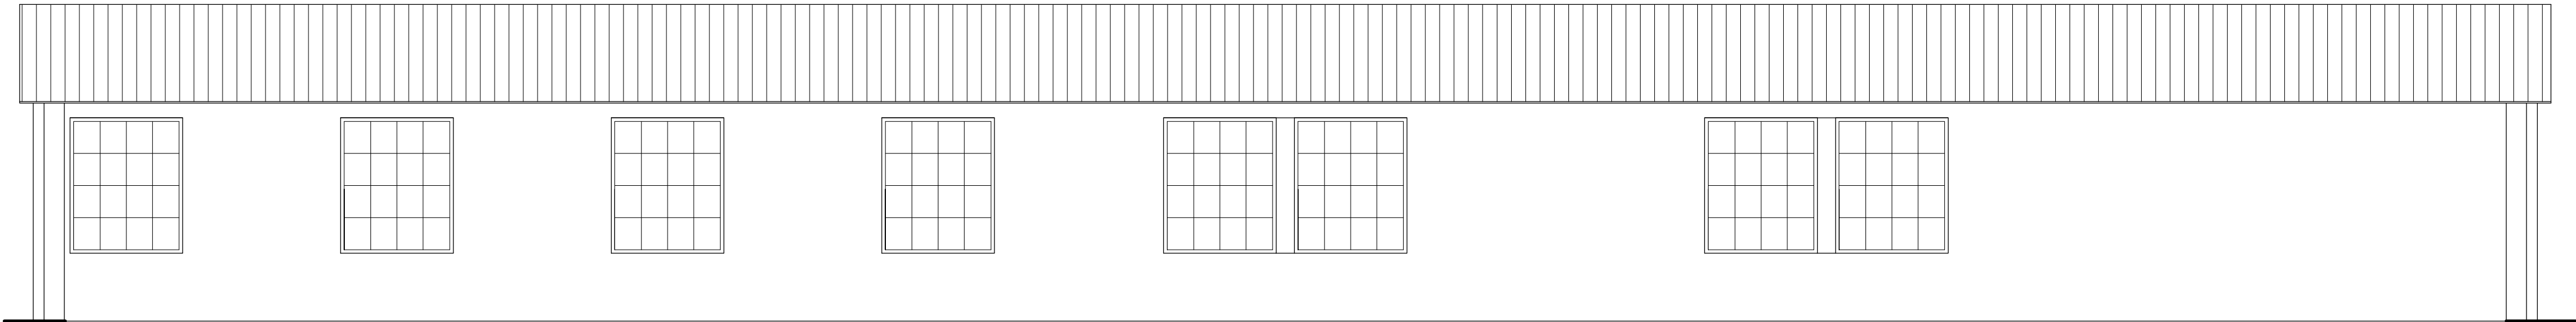


ELEWACJA POŁUDNIOWA

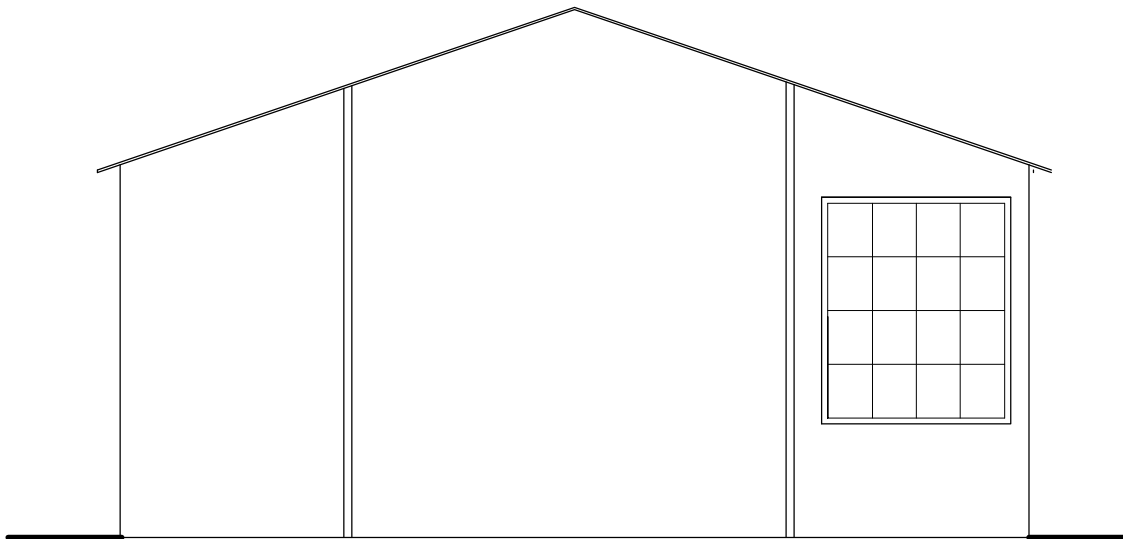

ELEWACJA ZACHODNIA

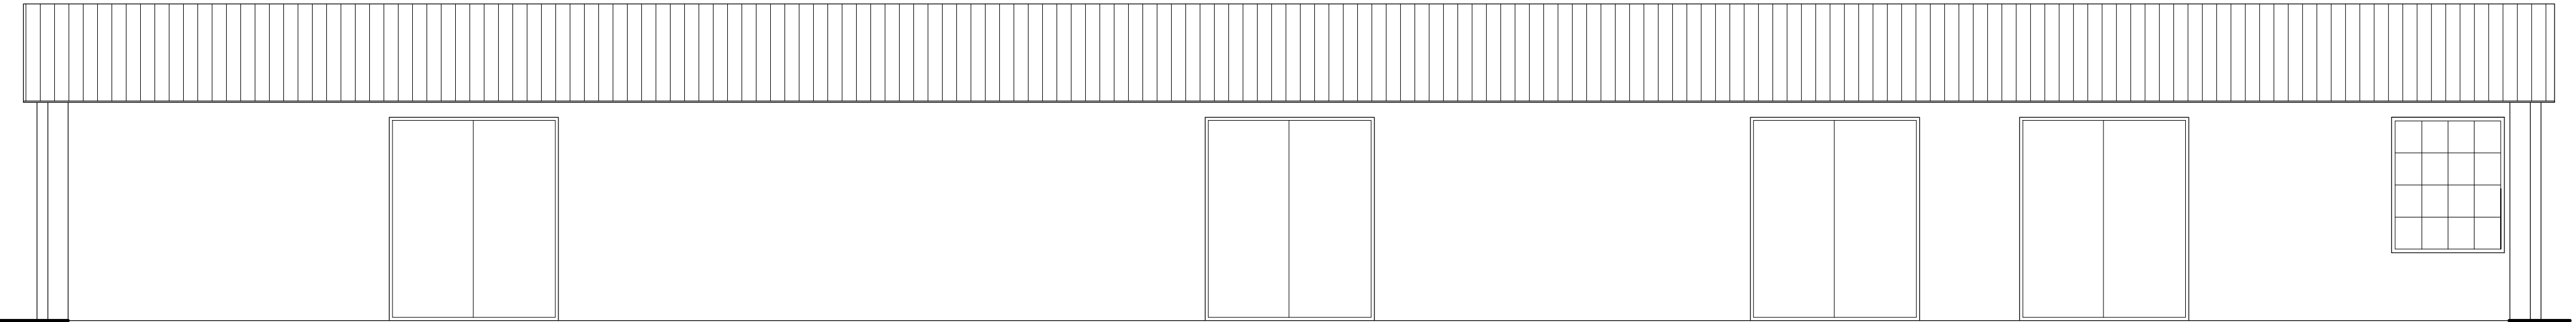

ELEWACJA PÓŁNOCNA

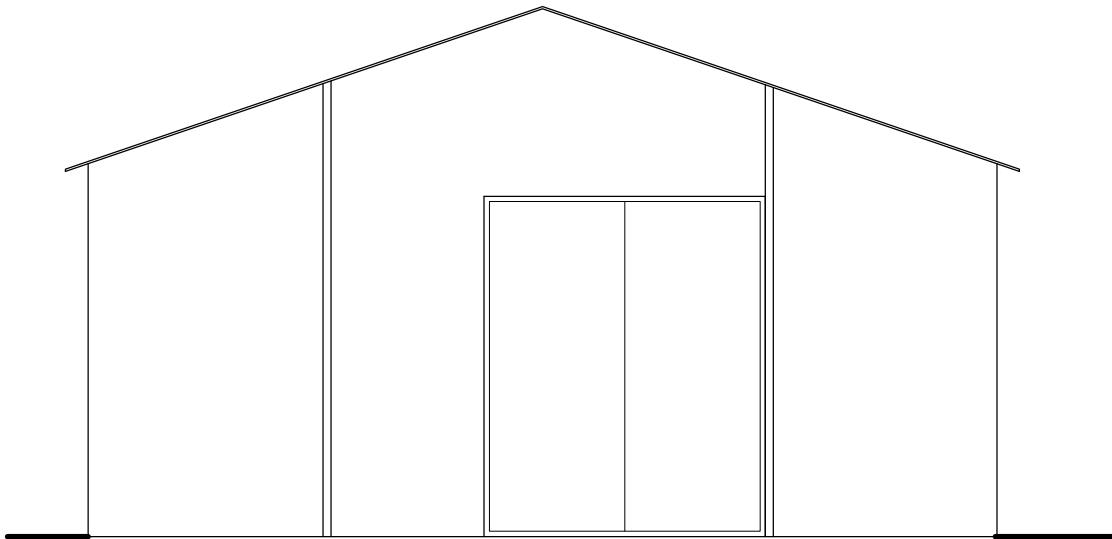

ELEWACJE  
skala 1:100

PROJEKT	ROZBIÓRKA WIATY STALOWEJ, BUDYNKU GOSPODARCZEGO ORAZ KONTENERA SOCJALNEGO				
LOKALIZACJA	DZ. NR EW. 544 OBRĘB 0005 KIELCE UL. OLSZEWSKIEGO				
INWESTOR	KIELECKI PARK TECHNOLOGICZNY UL. OLSZEWSKIEGO 6, 25-603 KIELCE				
NAZWA PRZEDSIĘWZIĘCIA		BRANŻA	STADIUM	SKALA	WPIS
ELEWACJE BUDYNKU WIATY		ARCHITEKTURA KONSTRUKCJA	PROJEKT BUDOWLANY	1:100	A-05
FUNKCJA	WIEŹIENIE	WYKONANIE	SPRACOWNIA		
PROJEKTANT	mgr inż. WITOLD KORUS	KL-2275A KL-1648B	ARCHITEKTURA KONSTRUKCJA		
OPRACOWANIE	mgr inż. LUBASZ GARDAN	-	KONSTRUKCJA		
REV.	A	B	C	D	E
DATA	02.09.2015				