


PRZEKRÓJ
skala 1:50

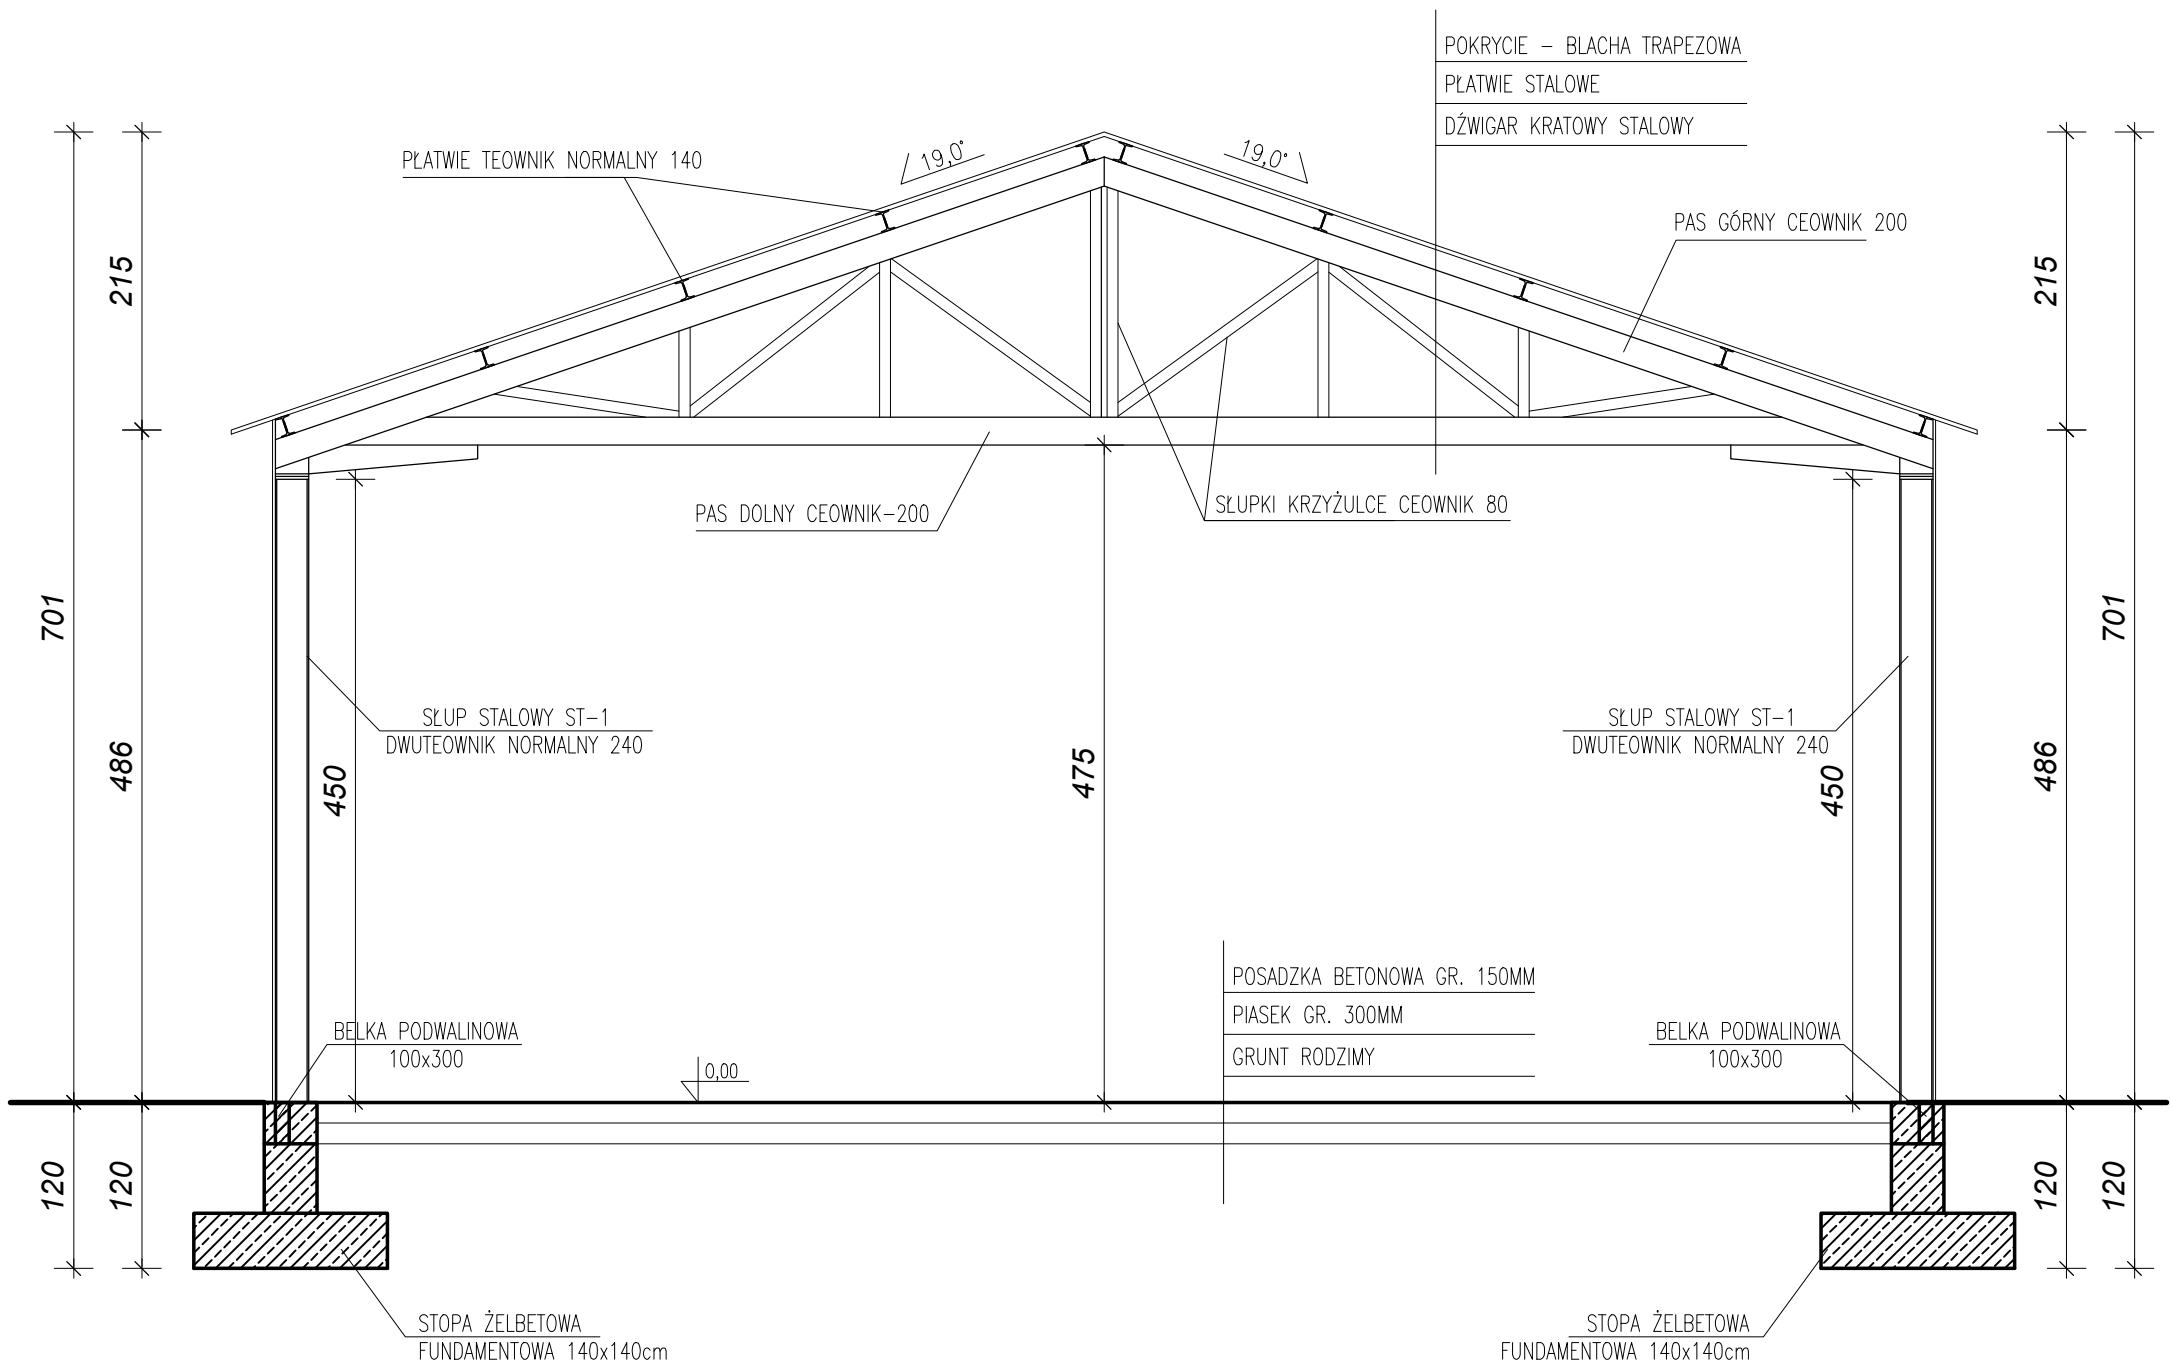

PROJEKT:	ROZBÍÓRKA WIATY STALOWEJ, BUDYNKU GOSPODARCZEGO ORAZ KONTENERA SOCJALNEGO			
LOKALIZACJA:	DZ. NR EW. 5/44 OBRĘB 0005 KIELCE UL. OLSZEWSKIEGO			
INWESTOR:	KIELECKI PARK TECHNOLOGICZNY UL. OLSZEWSKIEGO 6, 25-663 KIELCE			
NAZWA PROJEKTOWA		BRANŻA	STADIUM	SKALA
PRZEKRÓJ PRZEZ BUDYNEK WIATY		ARCHITEKTURA KONSTRUKCJA	PROJEKT BUDOWLANY	1:50
FUNKCJA	WIELOKROTKO	NR UPRAWNIEN	SPECJALNOŚĆ	PODPI
PROJEKTANT:	mgr inż. WITOLD KORUS	KL-237/04 KL-164/09	ARCHITEKTURA KONSTRUKCJA	
OPRACOWAŁ:	mgr inż. LUKASZ GARDIAN	-	KONSTRUKCJA	
REV.	A	B	C	D
DATA:	CZERWIEC 2016			