ZESTAWIENIE POMIESZCZEŃ	
NR	NAZWA POMIESZCZENIA
-1.01	Hol
-1.02	Moduł Biurowy Typ "C"
-1.03	Moduł Biurowy Typ "C"
-1.04	Moduł Biurowy Typ "A"
-1.05	Węzeł cieplny
-1.06	Moduł Biurowy Typ "A"
-1.07	Moduł Biurowy Typ "A"
-1.08	Moduł Biurowy Typ "A"
-1.09	Moduł Biurowy Typ "C"
-1.10	Moduł Biurowy Typ "C"
-1.11	Moduł Biurowy Typ "A"
-1.12	Serwerownia
-1.13	Moduł Biurowy Typ "B"
-1.14	Moduł Biurowy Typ "B"
-1.15	Magazyn
-1.16	Toaleta
-1.17	Magazyn
-1.18	Magazyn

ZESTAWIENIE POMIESZCZEŃ	
-1.19	Magazyn
-1.20	Magazyn
-1.21	Magazyn
-1.22	Magazyn
-1.23	Magazyn
-1.24	Magazyn
-1.25	Magazyn
-1.26	Komunikacja
-1.27	Komunikacja
-1.28	Pomieszczenie techniczne
-1.29	Magazyn
-1.30	Magazyn
-1.31	Magazyn
-1.32	Pomieszczenie gospodarcze
-1.33	Komunikacja
-1.34	Pomieszczenie socjalne
-1.35	WC męskie
-1.36	WC damskie
-1.37	Schowek
-1.38	Komunikacja
-1.39	Pomieszczenie gosp.

Szczegół "A"

ODCIĘCIE SANITARIATÓW
Zawory kulowe (zimna woda i c.w.u.) i zawór cyrkulacyjny Dn 25 MTCV w wersji B ze złączką z wbudowanym zaworem kulowym zamontować w skrzynce wnękowej o wymiarach 35x35cm

Szczegół "B"

ODCIĘCIE SANITARIATÓW
Zawory kulowe (zimna woda i c.w.u.) i zawór cyrkulacyjny Dn 15 MTCV w wersji B ze złączką z wbudowanym zaworem kulowym zamontować w skrzynce wnękowej o wymiarach 35x35cm

Szczegół "C"

ODCIĘCIE SANITARIATÓW
Zawory kulowe zimna woda, c.w.u. i cyrkulacja zamontować w skrzynce wnękowej o wymiarach 35x35cm

Projektowany zestaw wodomierzowy
Podłączenie zestawu wodomierzowego wykonać zgodnie z rys. 7

Istniejące przyłącze bez zmian

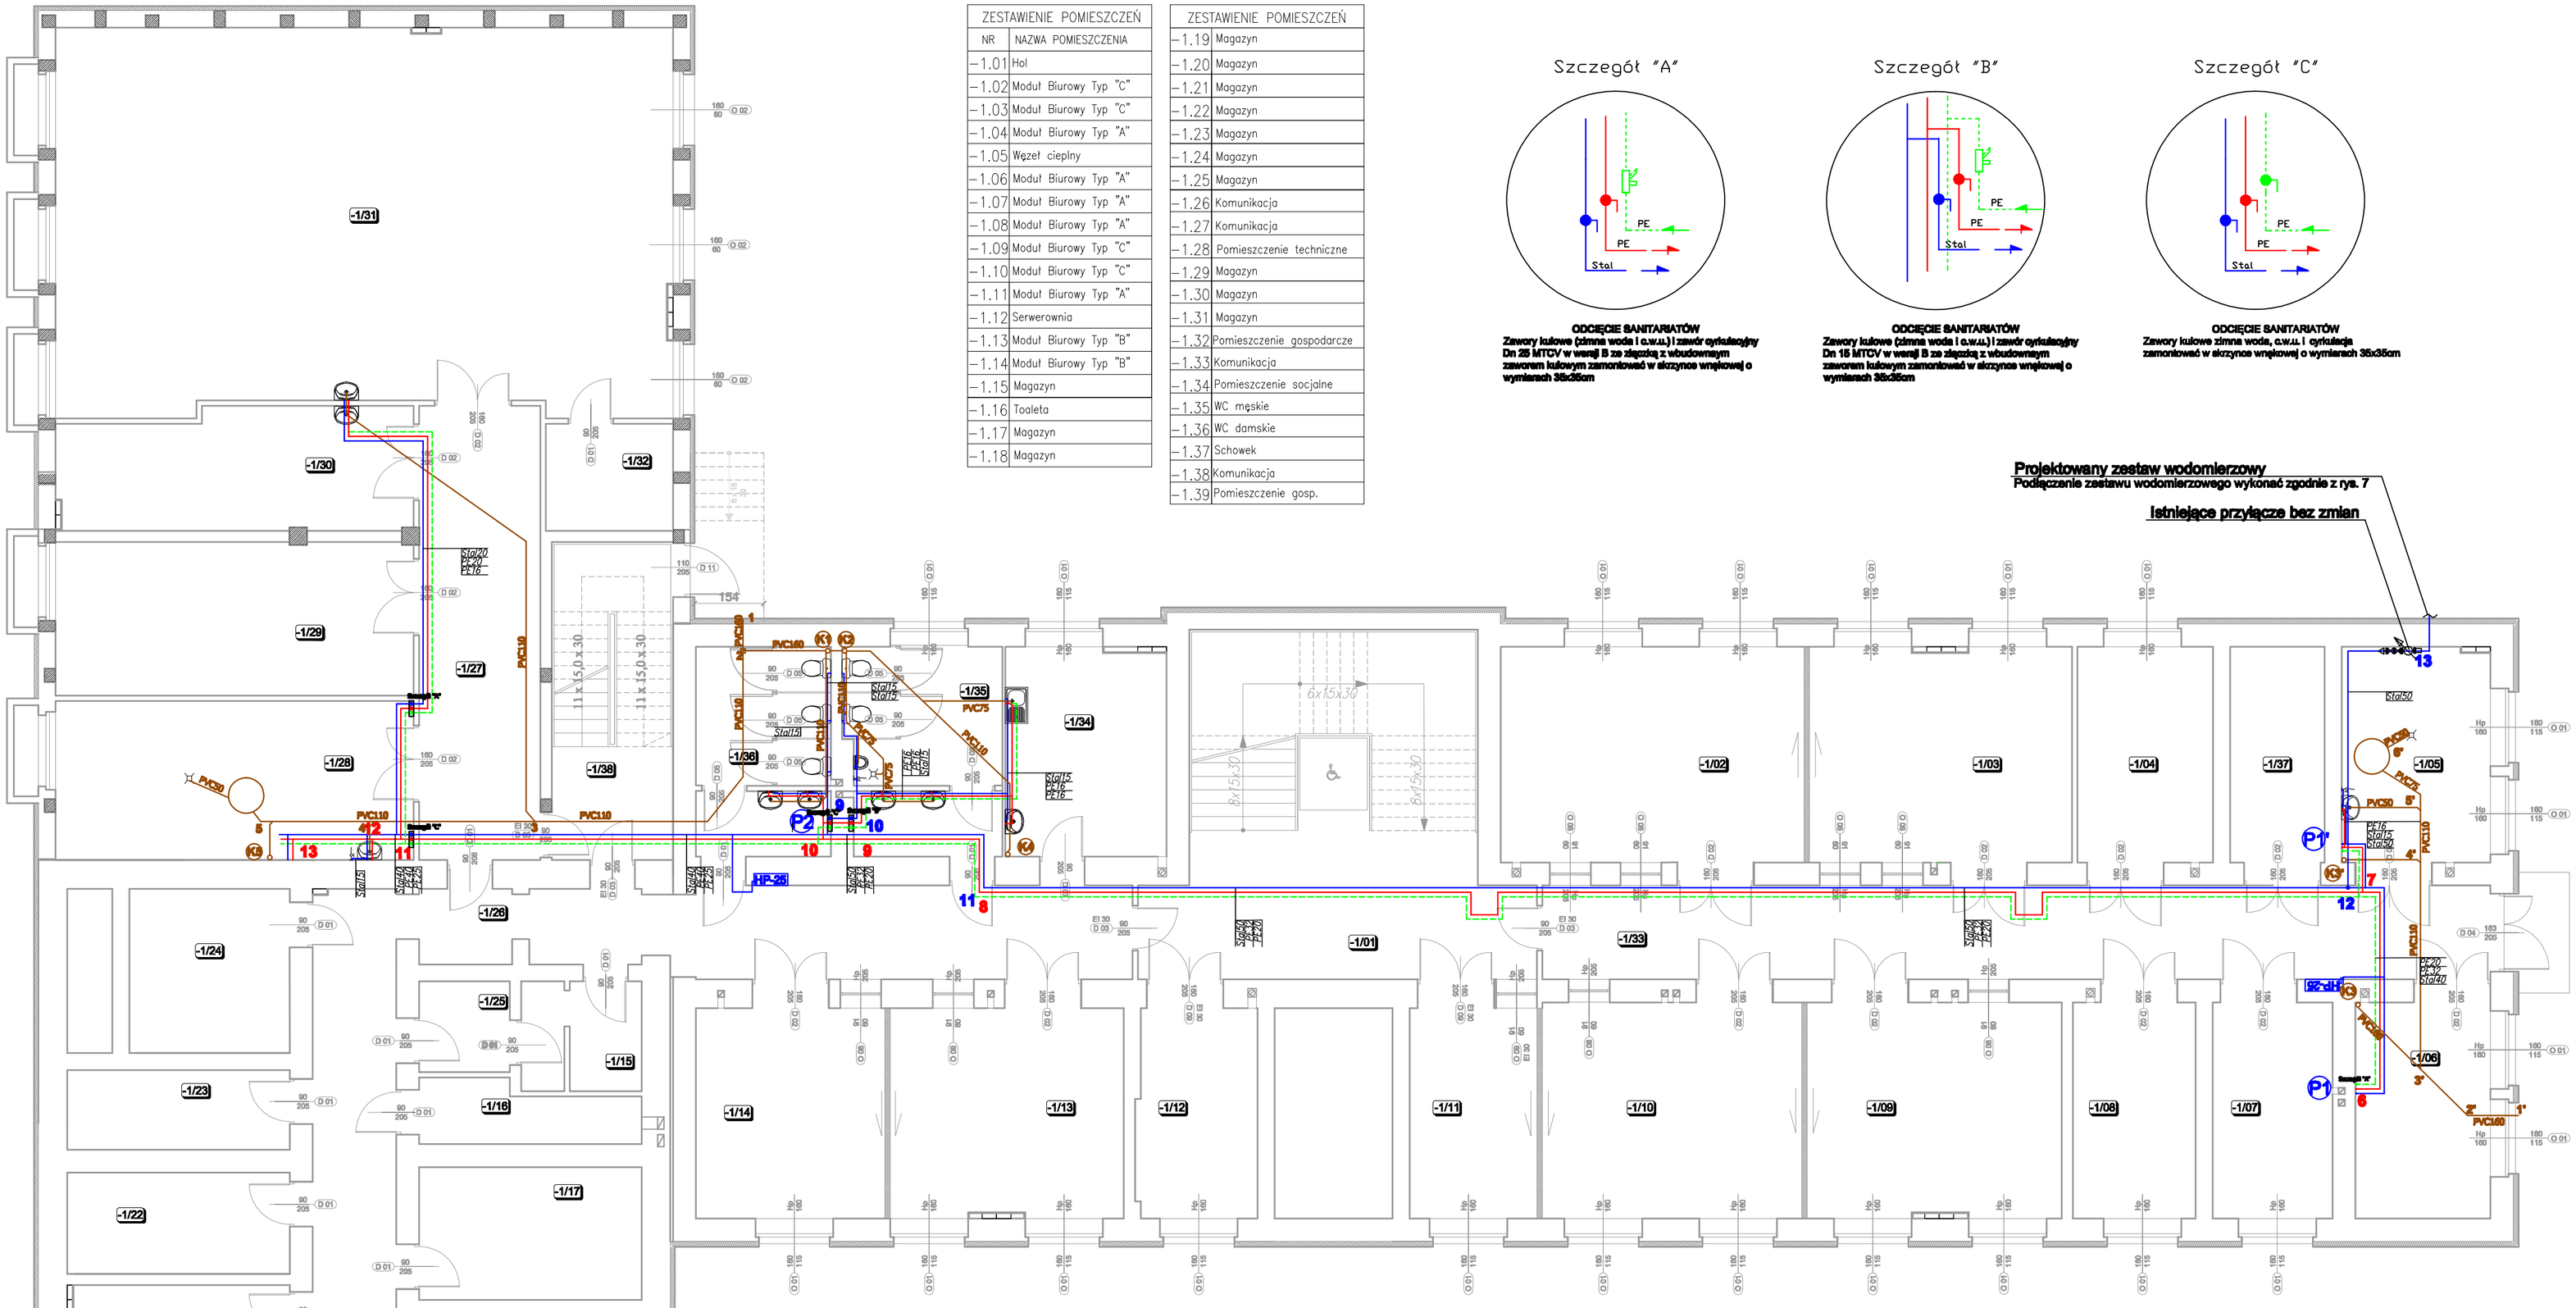

UWAGA

- *Piony instalacji zimnej wody poprowadzone zostaną w scianach, w przypadku braku takiej mozliwosci zabudowane zostaną na ścianach, zaizolowane i zabudowane.*
- *Podejścia instalacji zimnej i ciepłej wody do przyborów poprowadzone zostaną w bruzdach sciennych;*
- *Ciepłą wodę należy podłaczyć z lewej strony baterii.*
- *Przejścia instalacji wody i kanalizacji przez przegrody pionowe i poziome wykonać w tulejach ochronnych.*
- *Podłączenia poszczególnych przyborów do instalacji kanalizacyjnej wykonać zgodnie z normą PN-92/B-01707.*
- *Każde podejście odpływowe należy podłączyć do instalacji za pomocą indywidualnego zamknięcia wodnego-syfonu.*

LEGENDA

- Instalacja wody ciepłej
- Instalacja wody zimnej
- Instalacja cyrkulacji
- Instalacja kanalizacji sanitarnej
- P2 – pion wodny
- K3 – pion kanalizacji sanitarnej
- HP-26 – hydrant p.poż z wężem półsztywnym dł. 30m

ZESPÓŁ PROJEKTOWY A M D
43-603 Jaworzno ul. Długoszyńska 6 tel.(032) 752 99 23, Fax(032) 752 93 52

Projektował: mgr inż. Ewa Lasoń-Pachota
Opracował: mgr inż. Szczepan Knurowski
Sprawdził: mgr inż. Bogusława Jach-Żelazkiewicz

Nr uprawnień	Nazwisko	Podpis	Data
16/02 w specjalności instalacyjnej			
-			
714/01 w specjalności instalacyjnej			

Stadium: P.B-W
Skala: 1:100

Inwestor: KIELECKI PARK TECHNOLOGICZNY Kielce ul. Piotrkowska 6

Inwestycja: PROJEKT WYKONAWCZY ROZBUDOWY I NADBUDOWY ISTNIEJĄCEGO BUDYNKU BIUROWEGO "CHEMAR" DLA POTRZEB INKUBATORA TECHNOLOGICZNEGO KIELECKIEGO PARKU TECHNOLOGICZNEGO W KIELCACH PRZY UL. OLSZEWSKIEJ 6 WRAZ Z NIEZBĘDNĄ INFRASTRUKTURĄ TECHNICZNĄ
PROJEKT WEWNĘTRZNEJ INSTALACJI WOD-KAN

Lokalizacja: ul. Olszewskiego 6, Kielce
dz. nr. ewid 6/159, 6/163, 6/182, 6/166, 6/161, 6/332, 6/81

Nazwa rysunku: RZUT PIWNICY INSTALACJA WOD-KAN

Branża: INSTALACYJNA

Nr rys: WK/01