


SCHEMAT UŁOŻENIE KOSTKI NA MIEJSCACH PARKINGOWYCH

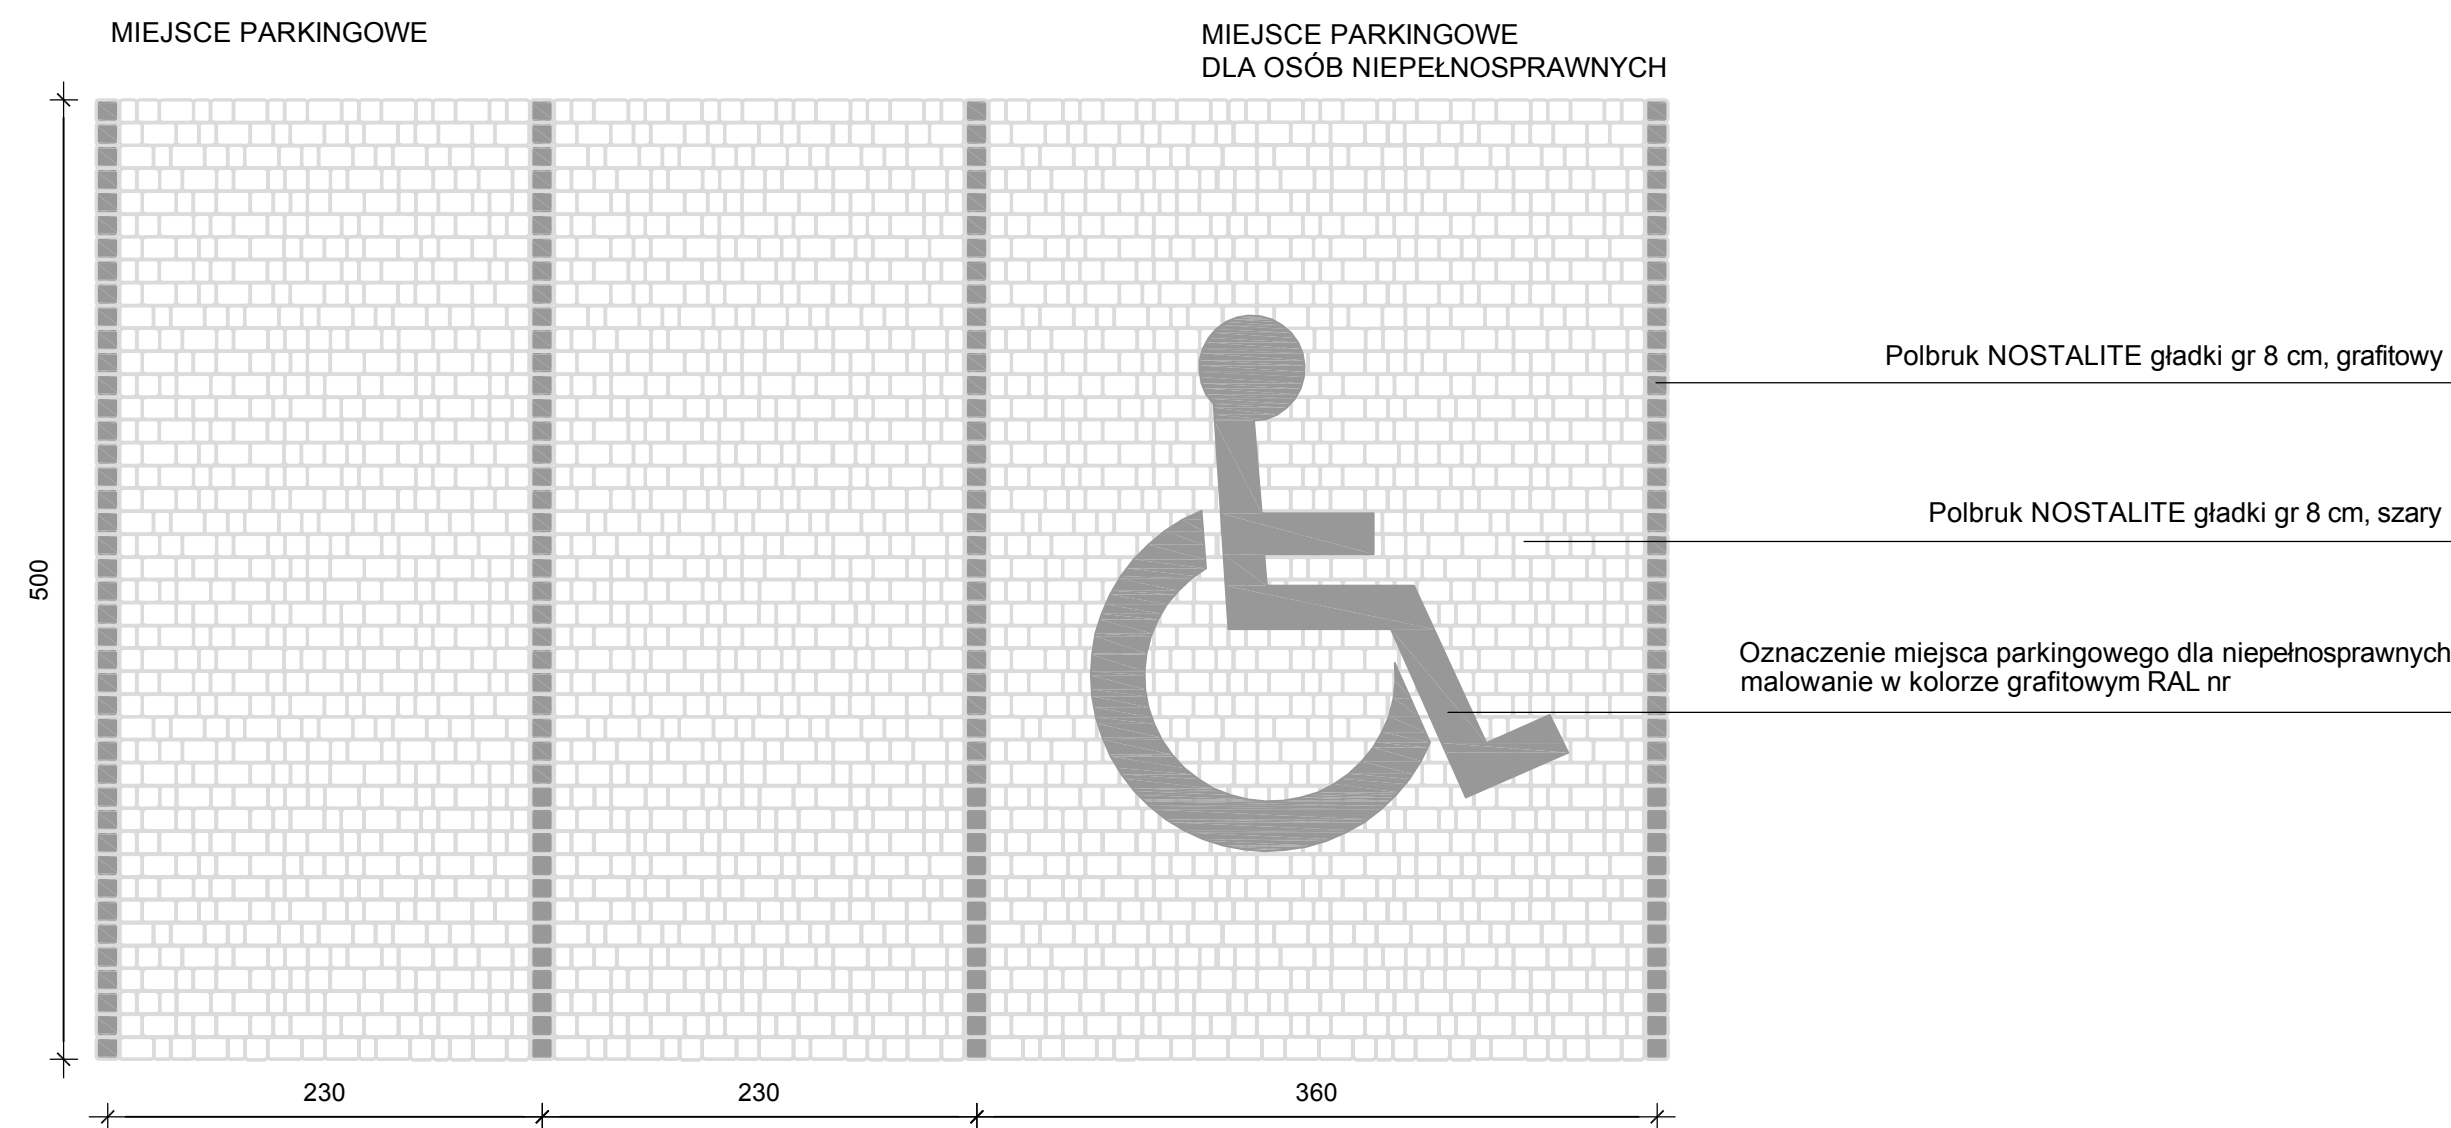

AWD		ZESPÓŁ PROJEKTOWY		A M D		752 99 23, fax. (032) 752 93 52	
43-603 Jaworzno		ul. Gdowszyna 6		tel. (032)			
Projektował	mgr inż. arch. Marek Dąbek	16/88	m. specjalist. architektonicznej	10.2013	SW	Inwestor:	KOLEJNA FAKTA TECHNOLOGICAL J.U. OLSZEWSKIEGO 6 25-067 KIELCE
Sprawdzał	inż. Przemysław Wójcik	1/2013	m. specjalist. architektonicznej	1.20	Ustalenie:	BUDOWA HAL PRZEMYSŁOWYCH Z ZAKŁADEM B+R WRAZ Z INFRASTRUKTURĄ SŁOŻĄCĄ PRACĘ INFRASTRUKTURA TOWARZASZKA	Ustalenie:
Sprawił	mgr inż. arch. Łukasz Łukasz	427/94	m. specjalist. architektonicznej	10.2013			
Nazwa rysunku: PRZEBIEG DROGOWY				Branża: BUDOWNICWA			
1 – PROJEKT ZAGOSPODAROWANIA TERENU RAZ Z UKŁADEM DROGOWYM				No rysunku: 04_27			