


KOSZ NA ŚMIECI NP. MMCITE ECLIPSE

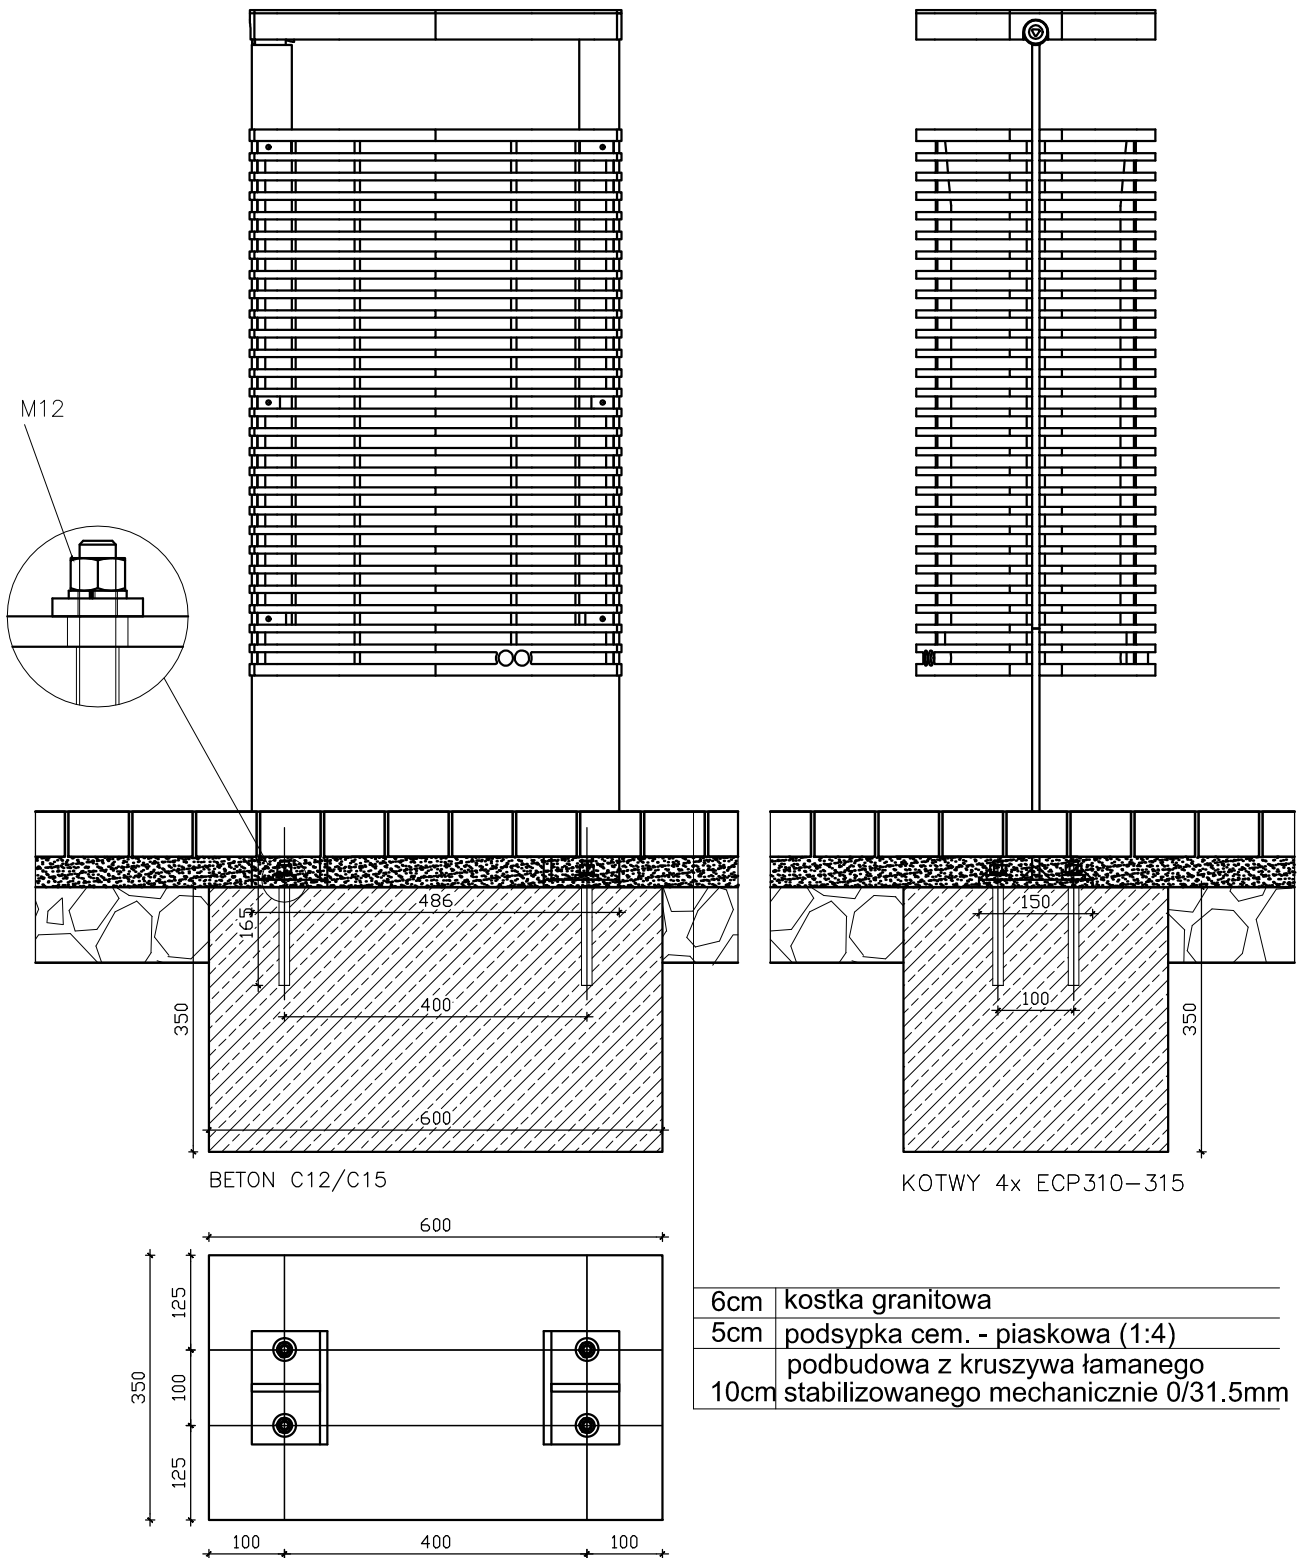

<b>AMD</b>		ZESPÓŁ PROJEKTOWY A M D			
43-603 Jaworzno		ul. Długoszyńska 6		tel. (032) 752 99 23, fax. (032) 752 93 52	
Projektował	mgr inż. arch. Marek Dubiel	<i>Marek Dubiel</i>	16/98 w specjalności architektonicznej	10.2013	PW
Opracował	inż. Przemysław Misztal	<i>Przemysław Misztal</i>		10.2013	Skala: 1:20
Sprawdził	mgr inż. arch. Beata Łukasik	<i>Beata Łukasik</i>	427/94 w specjalności architektonicznej	10.2013	
Nazwa rysunku:					Branża: BUDOWLANA
SZCZEGÓŁ OSADZENIE KOSZA NA ŚMIECI					Nr rysunku: 08 ZT