


Zachur na do SUSA
mest mesta F. Ode

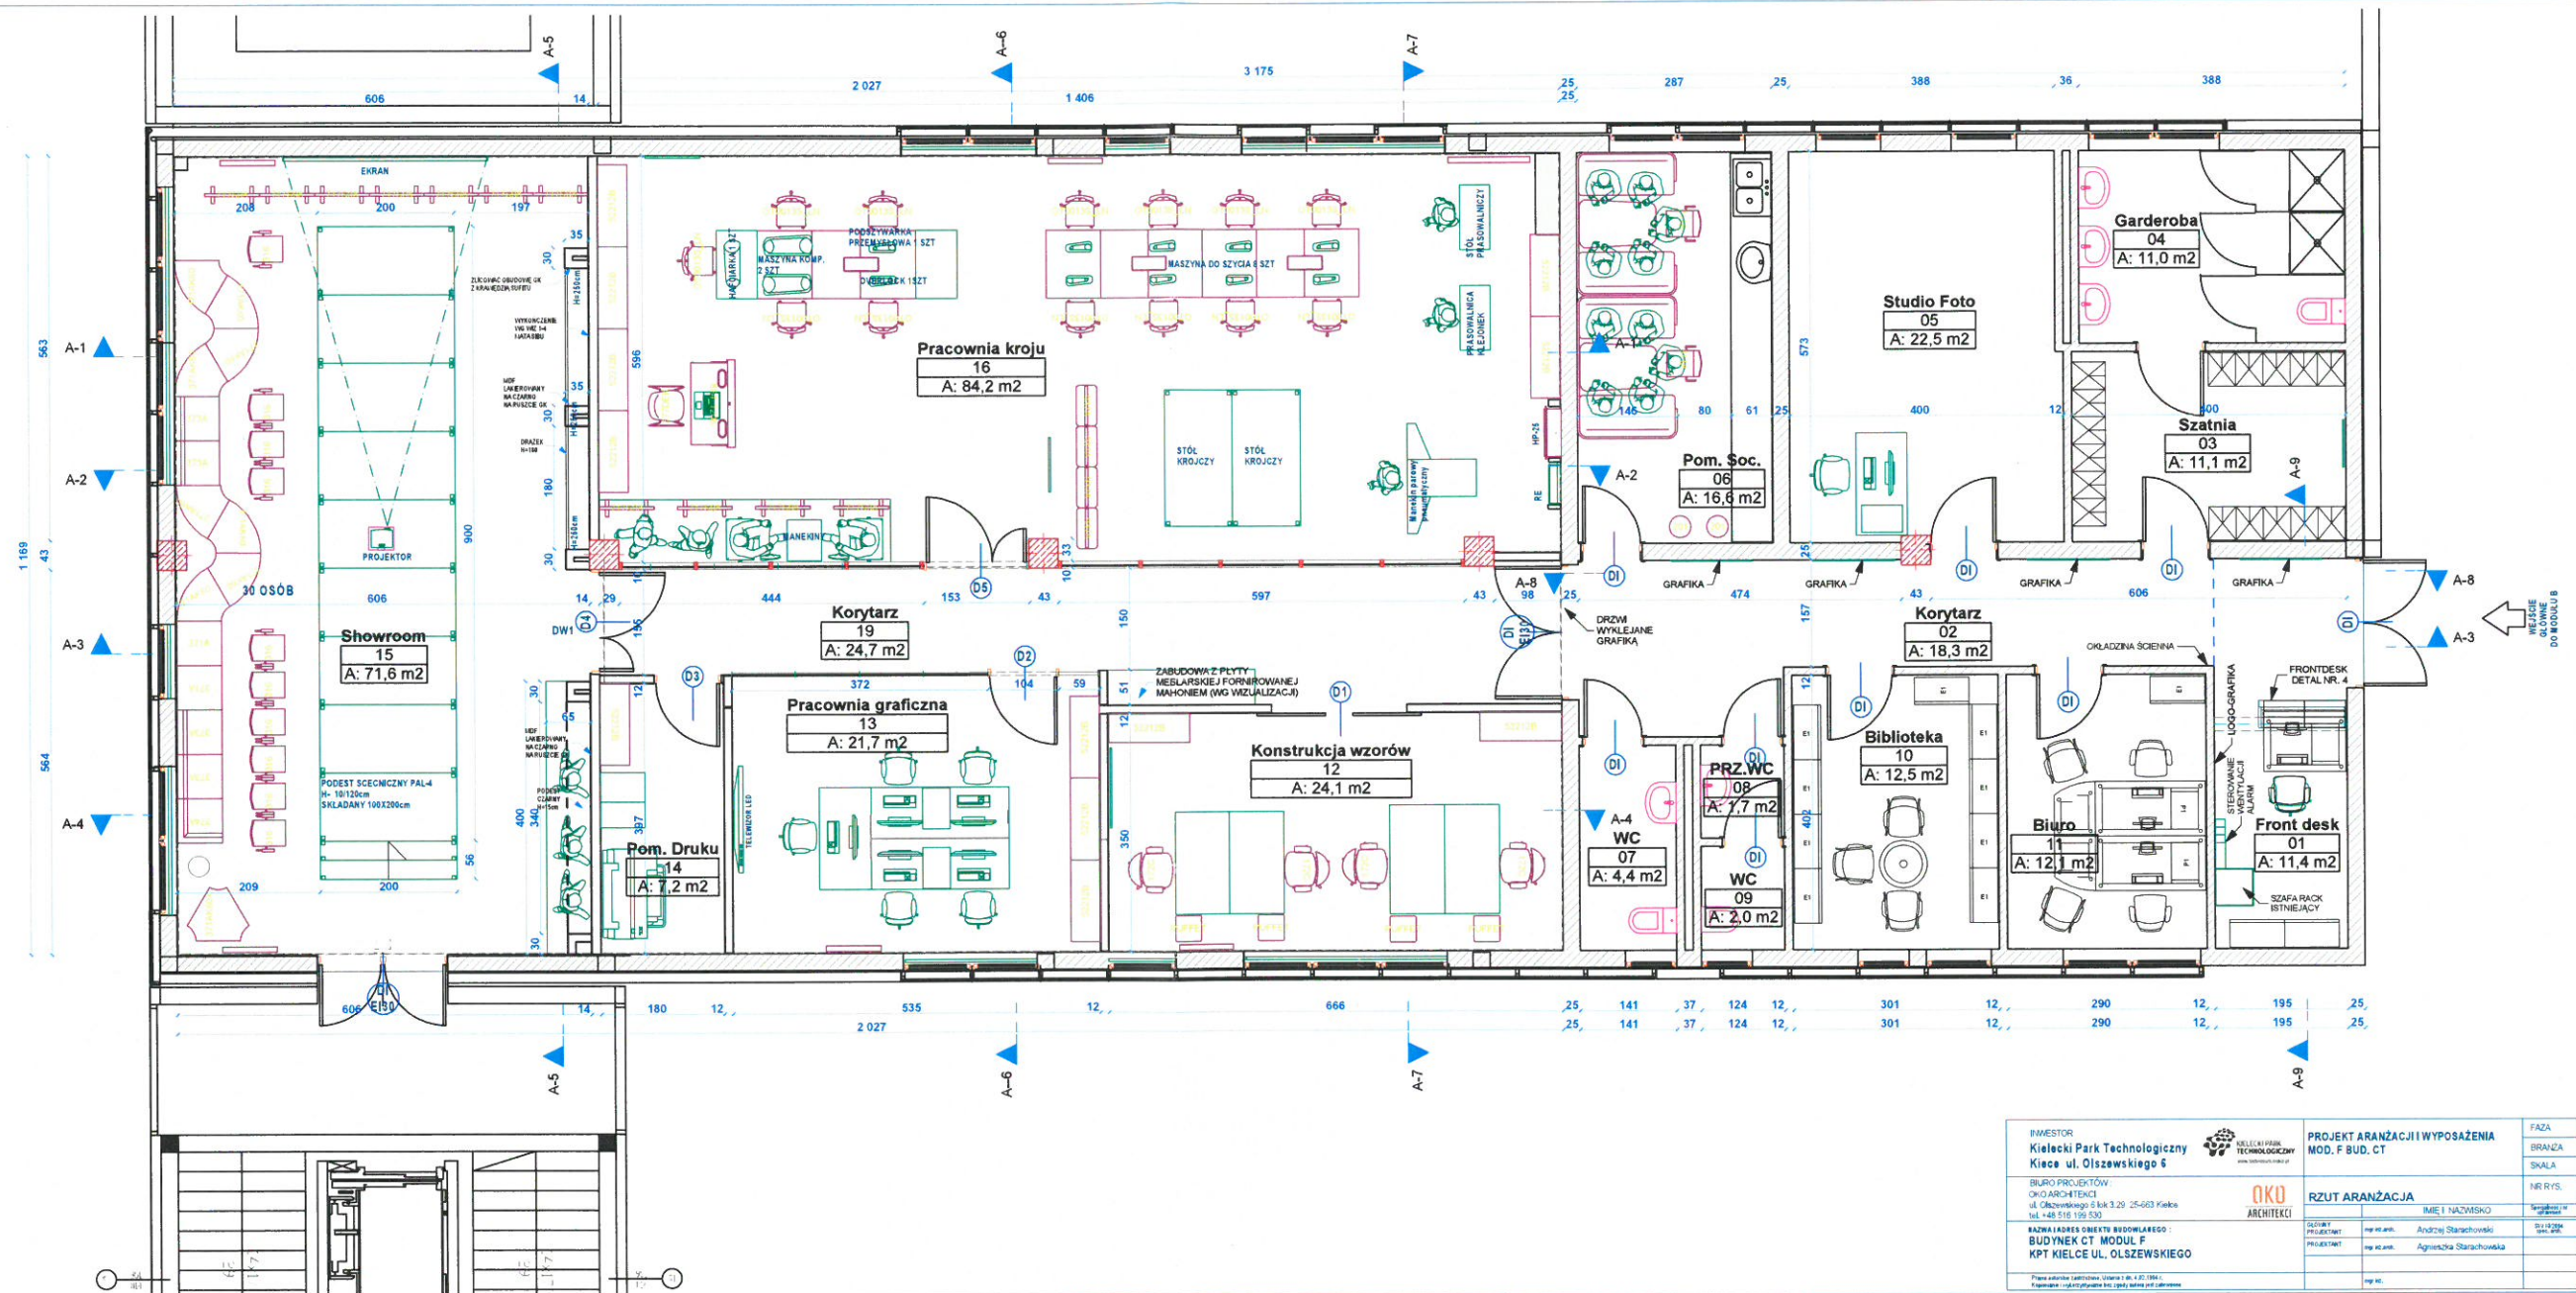

INWESTOR Kiełcki Park Technologiczny Kiełce ul. Olszewskiego 6	 KIEŁCKI PARK TECHNOLOGICZNY <small>ul. Olszewska 6, 25-600 Kiełce</small>	PROJEKT ARANŻACJI I WYPOSAŻENIA MOD. F. BUD. CT	Faza BRAŃKA SKALA 1:50	Projekt Wykon. Architektura
BUDOWA PROJEKTOWY: OKO ARCHITECTURA ul. Olszewska 6 sk. 29 - 25-603 Kiełce tel. 71 766 520	 OKO ARCHITECTURA	RZUT ARANŻACJA	IMIĘ I NAZWISKO HR. I NR S.	A2 Data i podpis
NAZWA I ADRES OBIEKTU BUDOWLANEGO: BUDYNEK CT MODUL F KT KIEŁCE UL. OLSZEWSKIEGO	GŁÓWNY ARCHITEKT PROJEKTANT	mgr inż. Andrzej Starekhowski mgr inż. Agnieszka Starekhowska	Data i podpis	02.2015 02.2015
PRZEDMIOT ZAMÓWIENIA: (zgodnie z art. 7.12.1984 r.)		mgr inż.		