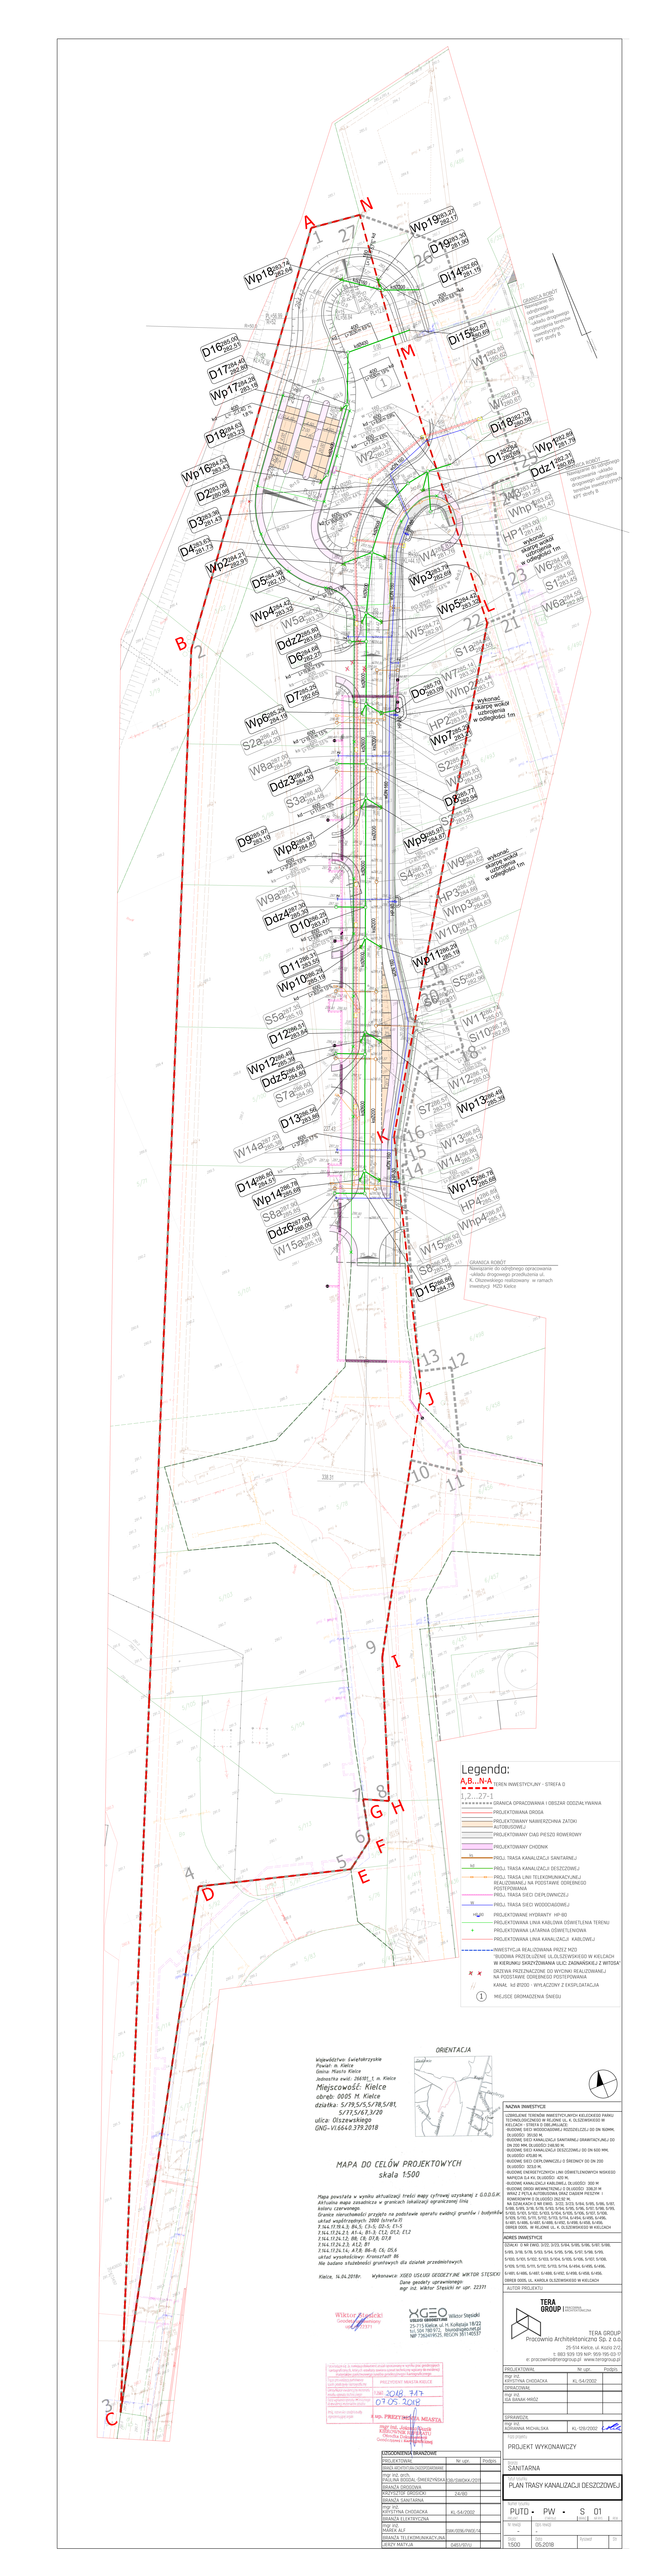

UZGODNIENIA BRANŻOWE		
BRANŻA ELEKTRYCZNA	Nr upr.	Podpis
BRANŻA WODOCIĄGI I KANALIZACJA		
mgr inż. arch. PAULINA DUDA - DWERCYNDA	130/DWDA/201	
BRANŻA DROGOWA		
KRZYSZTOF SROCZYŃSKI	24/92	
BRANŻA SANITARNA		
mgr inż. KRYSTYNA CHOJECKA	KL-54/2002	
BRANŻA ELEKTRYCZNA		
mgr inż. MAREK ALT	MAZ/0018/PWOD/12	
BRANŻA TELEKOMUNIKACYJNA		
JERZY MATYJA	GK/0130/01	

NAZWA INWESTYCJI

UZBROJENIE TERENÓW INWESTYCYJNYCH KIELCKIEGO PARKU PRZEMYSŁOWEGO - ETAP II - ETAP III - ETAP IV, OLSZEWSKIEGO W KIELCACH - STREFA 0 (DROGA) ETAP II

BUDOWA SIECI WODOCIĄGOWEJ I PODZIELCZEJ DO DN 160MM, DŁUGOŚCI 1000,00 M.

BUDOWA SIECI KANALIZACJI SANITARNEJ I DEWATRYCZNEJ DO DN 200 MM, DŁUGOŚCI 2682,80 M.

BUDOWA SIECI KANALIZACJI DESZCZOWEJ DO DN 600 MM, DŁUGOŚCI 470,80 M.

BUDOWA SIECI CIEPŁOWNICZEJ O ŚREDNICY DO DN 200 DŁUGOŚCI 3252 M.

BUDOWA ENERGETYCZNYCH LINII OŚWIETLENIOWYCH WISKOŚCI 1000 M. DŁUGOŚCI 1000,00 M.

BUDOWA KANALIZACJI KABLOWEJ DŁUGOŚCI 2920 M

BUDOWA SIECIOI INFORMATYCZNEJ O DŁUGOŚCI 3280,31 M WRAZ Z PETLA AUTOBUSOWA ORAZ ZJAZDAMI I PŁYTAMI W KONSOLWNYM O DŁUGOŚCI 262,32 M.

DZIAŁKI O NR EWID. 3/21, 3/23, 3/24, 5/85, 5/86, 5/87, 5/124,