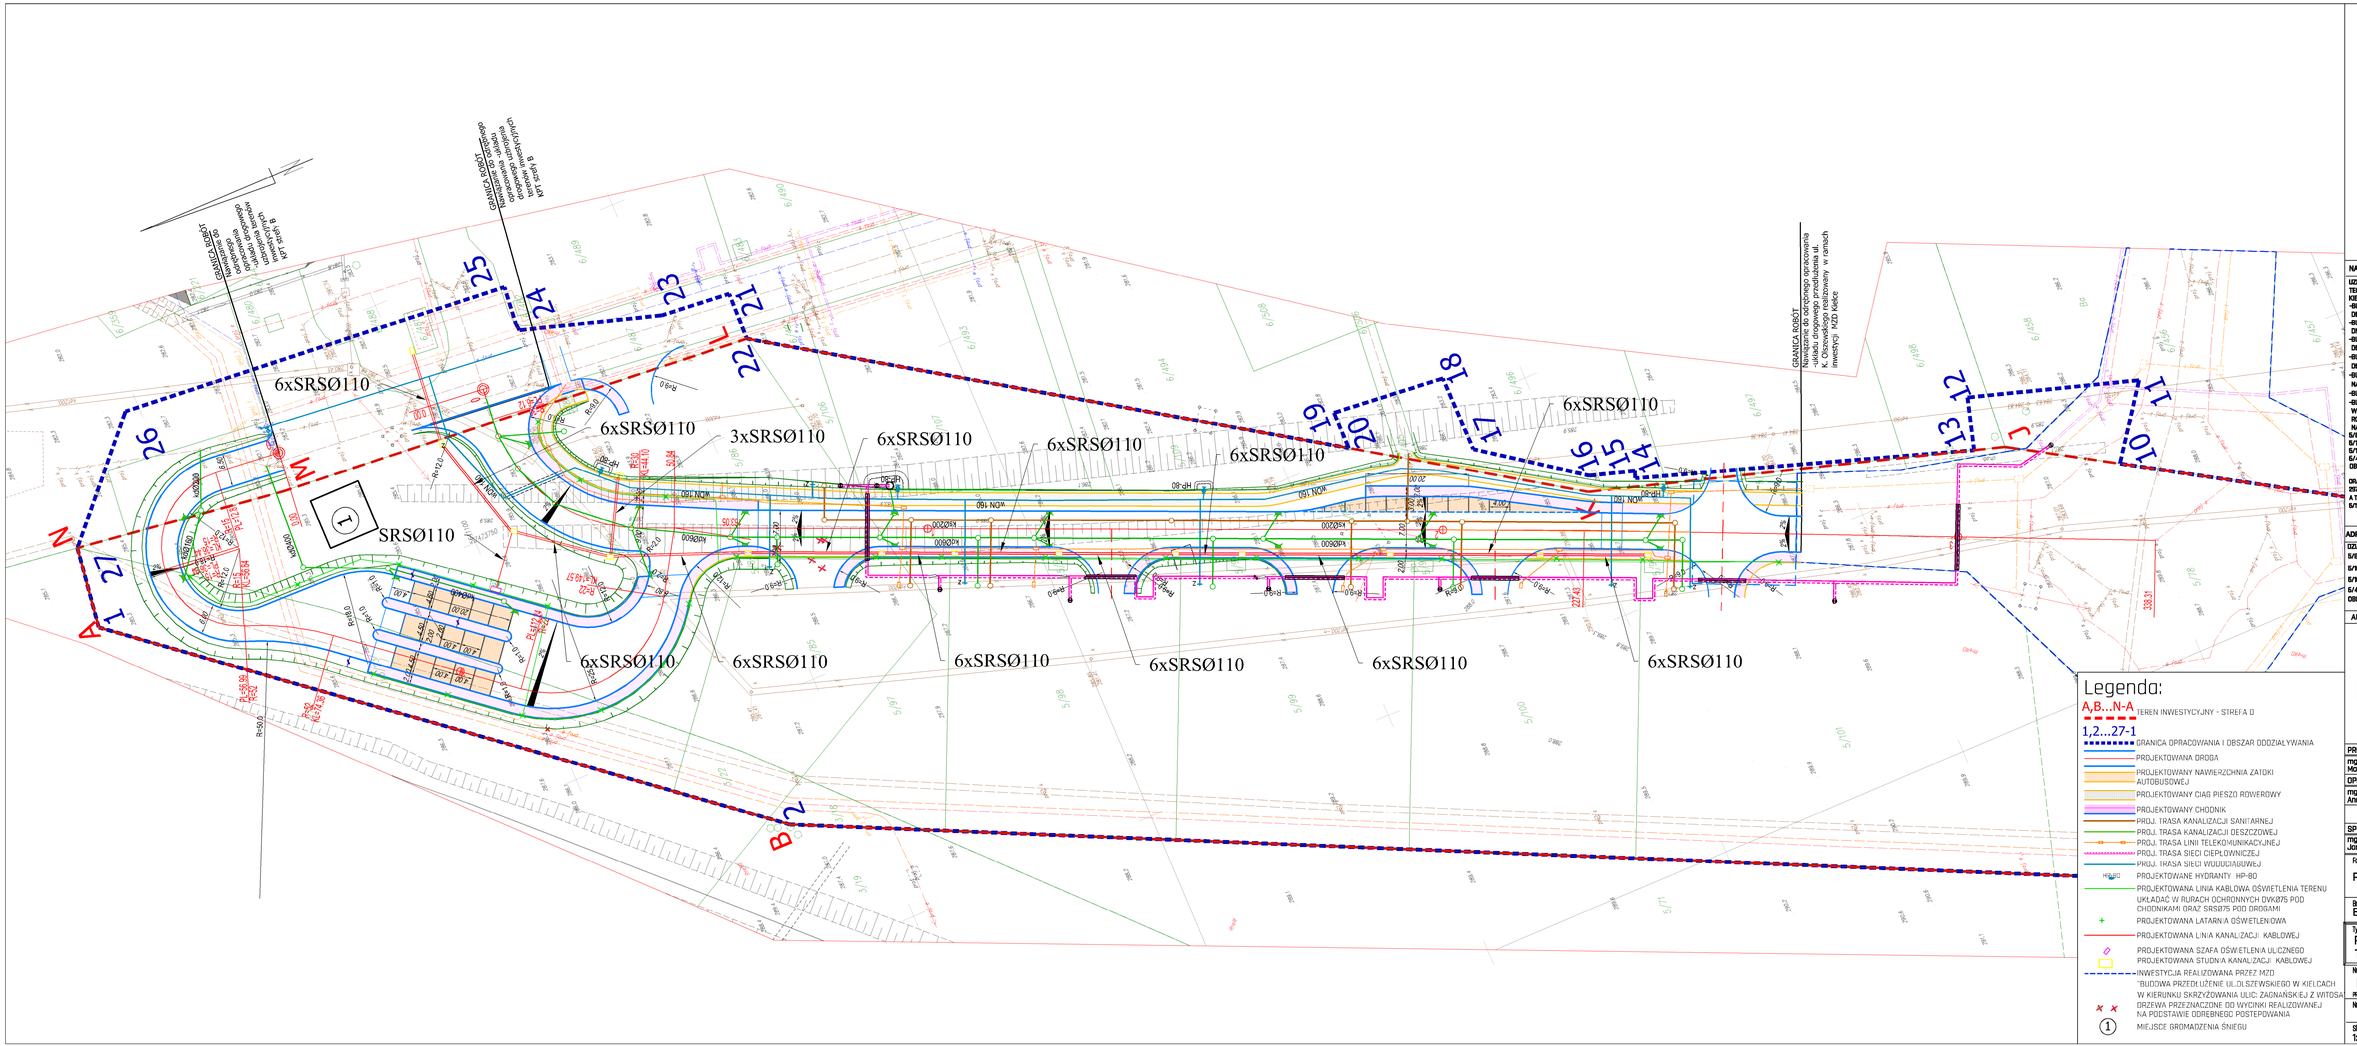

Legenda:

A,B...N-A TEREN INWESTYCYJNY - STREFA D

1,2...27-1 GRANICA OPRACOWANIA I OBSZAR ODDZIAŁYWANIA

- PROJEKTOWANA DROGA
- PROJEKTOWANY NAWIERZCHNIA ZATOKI AUTOBUSOWEJ
- PROJEKTOWANY CIĄG PIESZO ROWEROWY
- PROJEKTOWANY CHODNIK
- PROJ. TRASA KANALIZACJI SANITARNEJ
- PROJ. TRASA KANALIZACJI DESZCZOWEJ
- PROJ. TRASA LINII TELEKOMUNIKACYJNEJ
- PROJ. TRASA SIECI CIEPŁOWNICZEJ
- PROJ. TRASA SIECI WUJGAZOWEJ
- HP-80 PROJEKTOWANE HYDRANTY HP-80
- PROJEKTOWANA LINIA KABLOWA OŚWIETLENIA TERENU UKŁADAĆ W RURACH OCHRONNYCH DVK075 POD CHODNIKAMI ORAZ SRS075 POD DROGAMI
- PROJEKTOWANA LATARNIA OŚWIETLENIOWA
- PROJEKTOWANA LINIA KANALIZACJI KABLOWEJ
- PROJEKTOWANA SZAFA OŚWIETLENIA ULICZNEGO
- PROJEKTOWANA STUDNIA KANALIZACJI KABLOWEJ
- INWESTYCJA REALIZOWANA PRZEZ MZD "BUDOWA PRZEDŁUŻENIE UL.OLSZEWSKIEGO W KIELCACH W KIERUNKU SKRZYŻOWANIA ULIC ZAGNAŃSKIEJ Z WITOSA
- DRZEWA PRZEZNACZONE DO WYCINKI REALIZOWANEJ NA PODSTAWIE ODREBNEGO POSTEPOWANIA
- (1) MIEJSCE GROMADZENIA ŚNIEGU

NAZWA INWESTYCJI

UZBROJENIE TERENÓW INWESTYCYJNYCH KIELECKIEGO PARKU TECHNOLOGICZNEGO W KIELCACH UL. K. OLSZEWSKIEGO W KIELCACH - STREFA D OBEJMUJĄCE:
-BUDOWĘ SIECI WODOCIĄGOWEJ ROZDZIELCZEJ DO DN 160MM, DŁUGOŚCI 3812,80 M,
-BUDOWĘ SIECI KANALIZACJI SANITARNEJ GRAWITACYJNEJ DO DN 200 MM, DŁUGOŚCI 2482,90 M,
-BUDOWĘ SIECI KANALIZACJI DESZCZOWEJ DO DN 600 MM, DŁUGOŚCI 470,80 M,
-BUDOWĘ SIECI CIEPŁOWNICZEJ O ŚREDNICY DO DN 200 DŁUGOŚCI 3232,0 M,
-BUDOWĘ ENERGETYCZNYCH LINII OŚWIETLENIOWYCH NISKIEGO NAPIĘCIA 0,4 KV, DŁUGOŚCI 420 M,
-BUDOWĘ KANALIZACJI KABLOWEJ, DŁUGOŚCI 300 M
-BUDOWĘ DROGI WEWNĘTRZNEJ O DŁUGOŚCI 3282,91 M WRAZ Z PĘTLĄ AUTOBUSOWĄ ORAZ CIĄGIEM PIESZYM I ROWEROWYM O DŁUGOŚCI 262,02 M,
NA DZIAŁKACH O NR EWID. 3/22, 3/23, 5/84, 5/85, 5/86, 5/87, 5/88, 5/89, 5/90, 5/91, 5/92, 5/93, 5/94, 5/95, 5/96, 5/97, 5/98, 5/99, 5/100, 5/101, 5/102, 5/103, 5/104, 5/105, 5/106, 5/107, 5/108, 5/109, 5/110, 5/111, 5/112, 5/113, 5/114, 5/494, 5/495, 5/496, 5/497, 5/498, 5/499, 5/500, 5/501, 5/502, 5/503, 5/504, 5/505, 5/506, 5/507, 5/508, 5/509, 5/510, 5/511, 5/512, 5/513, 5/514, 5/515, 5/516, 5/517, 5/518, 5/519, 5/520, 5/521, 5/522, 5/523, 5/524, 5/525, 5/526, 5/527, 5/528, 5/529, 5/530, 5/531, 5/532, 5/533, 5/534, 5/535, 5/536, 5/537, 5/538, 5/539, 5/540, 5/541, 5/542, 5/543, 5/544, 5/545, 5/546, 5/547, 5/548, 5/549, 5/550, 5/551, 5/552, 5/553, 5/554, 5/555, 5/556, 5/557, 5/558, 5/559, 5/560, 5/561, 5/562, 5/563, 5/564, 5/565, 5/566, 5/567, 5/568, 5/569, 5/570, 5/571, 5/572, 5/573, 5/574, 5/575, 5/576, 5/577, 5/578, 5/579, 5/580, 5/581, 5/582, 5/583, 5/584, 5/585, 5/586, 5/587, 5/588, 5/589, 5/590, 5/591, 5/592, 5/593, 5/594, 5/595, 5/596, 5/597, 5/598, 5/599, 5/600, 5/601, 5/602, 5/603, 5/604, 5/605, 5/606, 5/607, 5/608, 5/609, 5/610, 5/611, 5/612, 5/613, 5/614