


WIATA PARKINGOWA RZUT FUNDAMENTÓW
SKALA 1:100

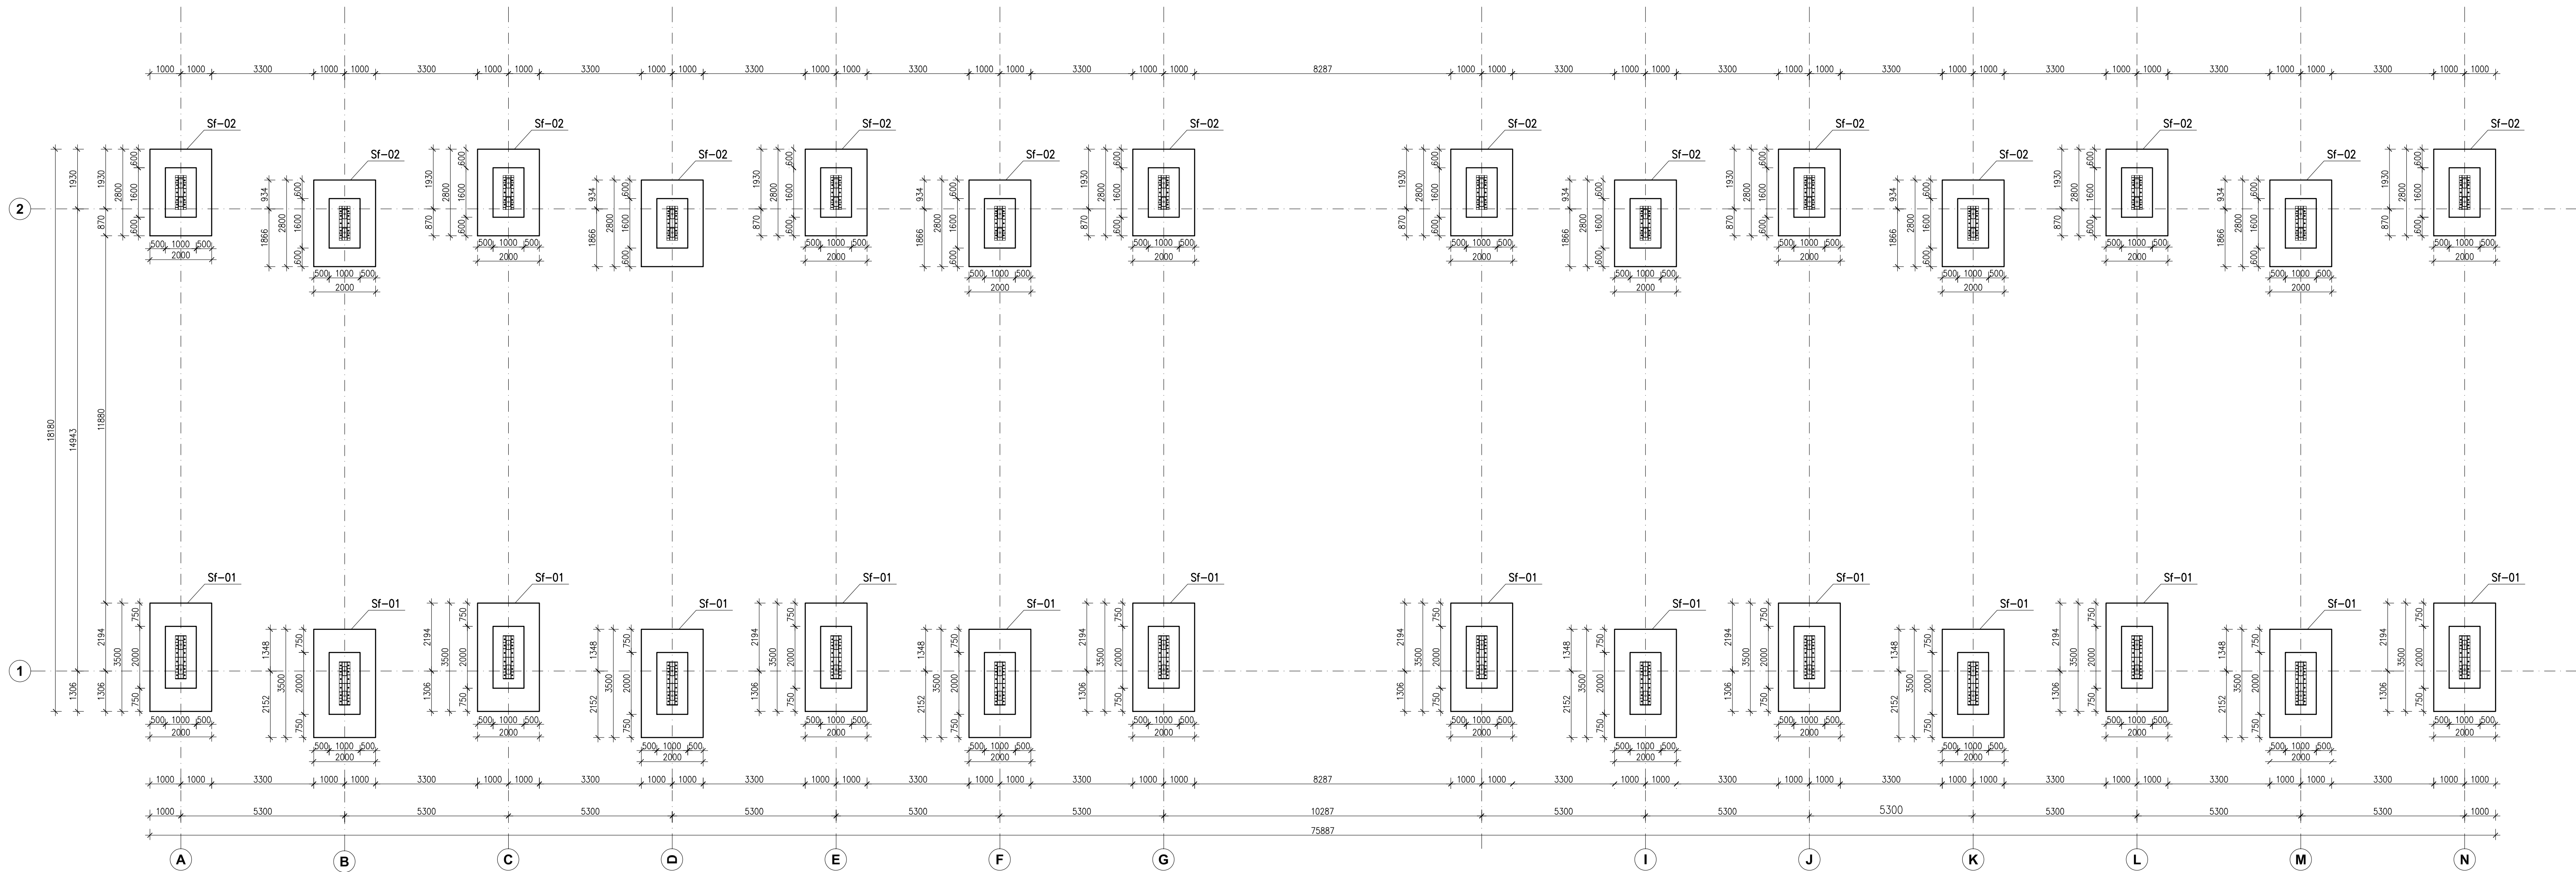

UWAGA:
WYMIARY FUNDAMENTÓW PRZYJĘTO ORIENTACYJNIE
OSTATECZNE GABARYTY FUNDAMENTÓW ZOSTANĄ ZAPROJEKTOWANE PO WYKONANIU BADAŃ GRUNTOWYCH

Karba	karpis konsulting sp. z o.o. ul. Brozowca 17/16, 31-050 Kraków, karpis@karpis.pl, tel/fax: +48 12 422037			
	INWESTOR			EDYCJA
	Gmina Kielce - Kielce Park Technologiczny, ul. Ożowskiej 6, 24-663 Kielce			DATA
	LOKALIZACJA			12.2014
	DZ. nr EV, 0380/0381/0385/0391/765/0159; 0183/080; 005 NIEJECIE ul. ul. Ożowskiej w Kielcach			BRANŻA
PROJEKT			PAŃ	
BUDOWA WIAŁ PARKINGOWYCH Z MODUŁAMI FOTOWOLTAICZNYMI WRAZ Z INFRASTRUKTURĄ TECH.			KONSTR.	
TEMAT TYTUŁU			SKALA	
RZUT FUNDAMENTÓW			1:100	
PROJEKTANT			NR RTV	
mgr inż. Wojciech Wyżyński			K 01	
WPK/0228/P0OK/08				
SPRAWDZAJĄCY			ZESPOŁ PROJEKTOWY	
mgr inż. Jacek Matuzak			mgr inż. Ewa Kłoczkowska	
WPK/0216/P0OK/07				