


**WIATA PARKINGOWA RZUT PRZYZIEMI
SKALA 1:100**

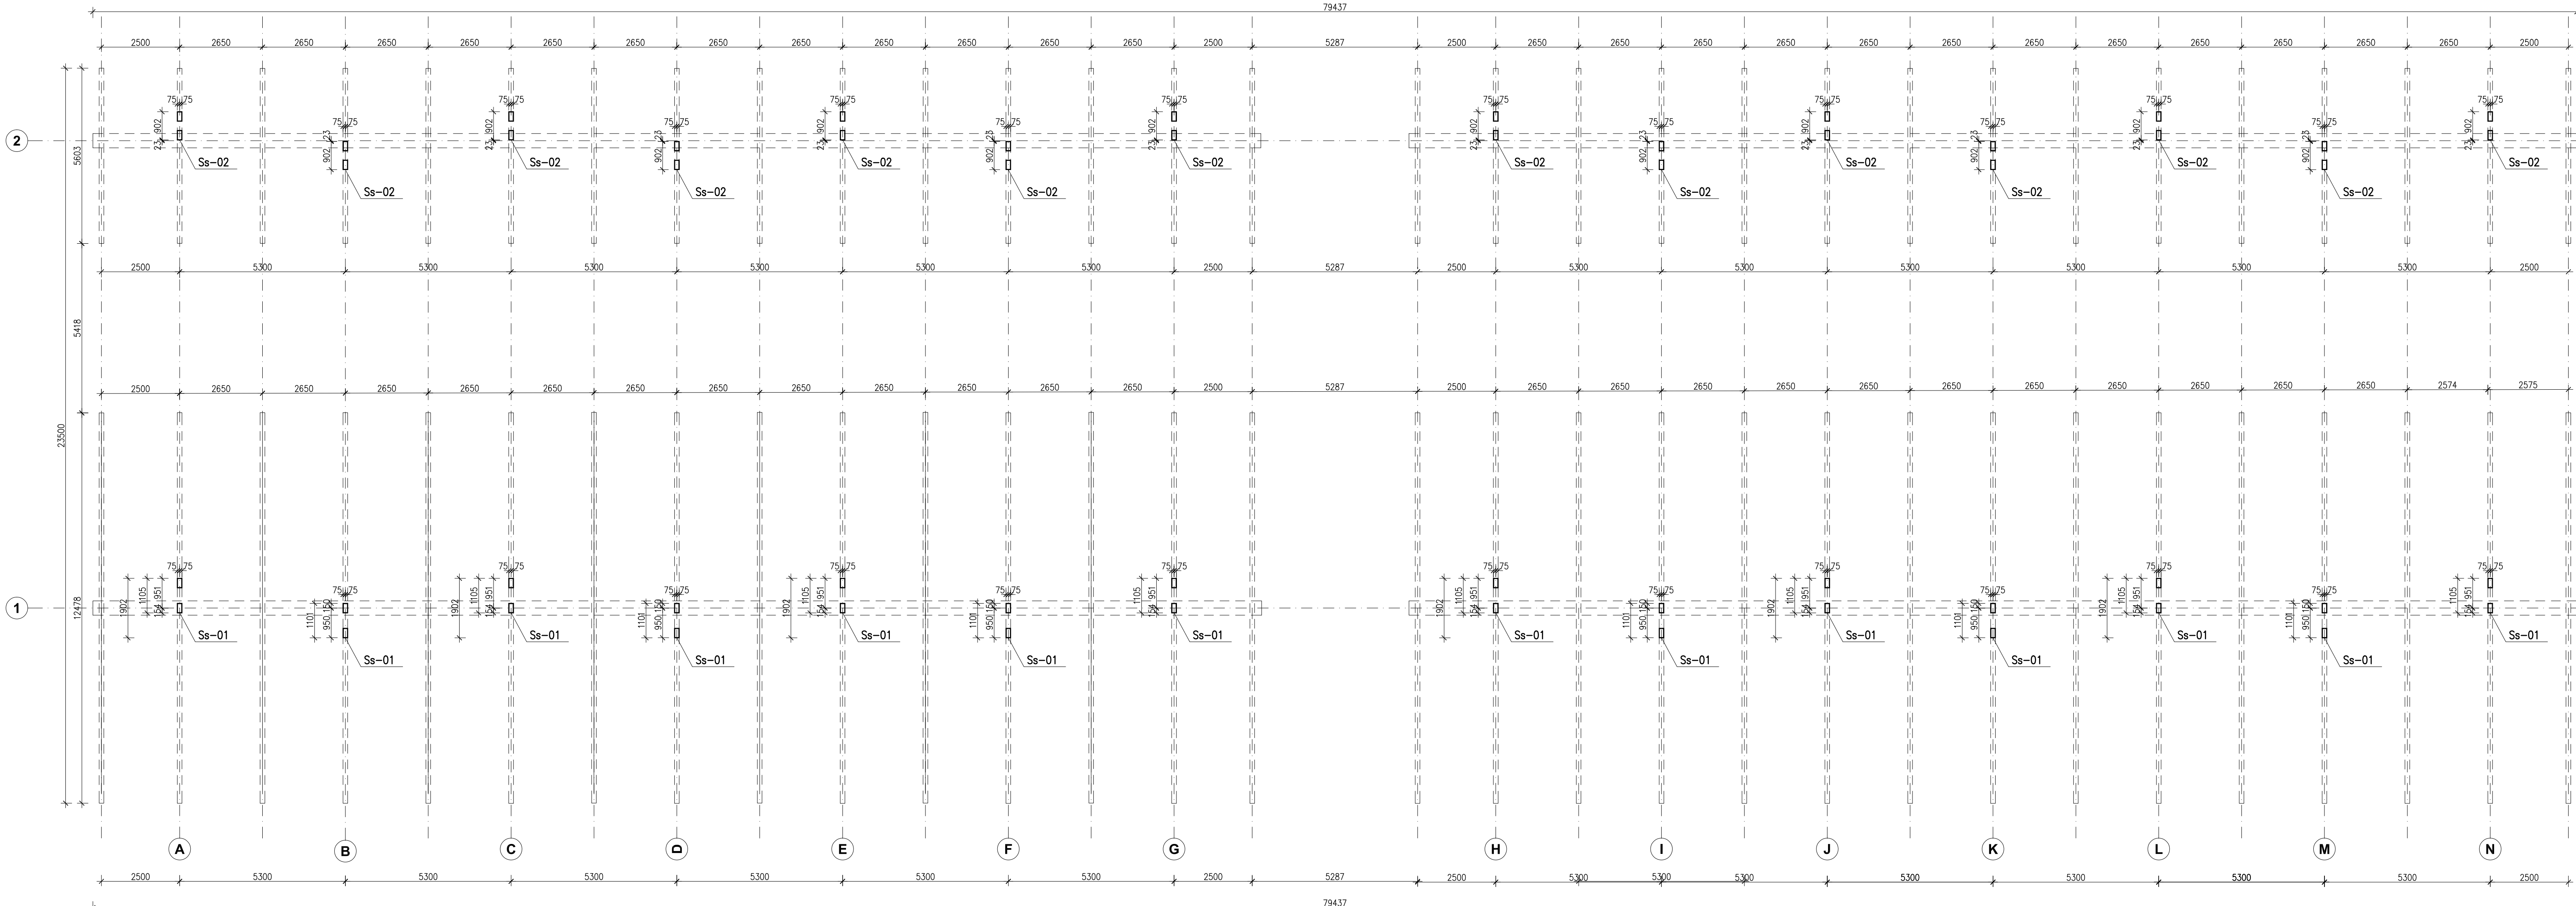

WNIOSITOR		Gmina Kielce - Kielecki Park Technologiczny, ul. Olszewska 6, 24-065 Kielce		EDYCJA:	DATA
LOKALIZACJA		DZ. NR EW. 0382/038P/0365/0001, 070/0159/0163 OBR. 0005 KIELCE PTO ul. Olszewska w Kielcach		WARIANT	12.2014
PROJEKT		BUDOWA WATU PARKINGOWEGO Z MODUŁAMI FOTOWOLTAICZNYMI WRAZ Z INFRASTRUKTURĄ TECH.		KONSTR.	P.W.
TEMAT RYS:		RZUT PRZECIEMIA		NR RYS.	K 02
PROJEKTANT		SPRAWODZAJCA		ZESPÓŁ PROJEKTOWY	
mgr inż. Wojciech Wyciszyński		mgr inż. Jacek Mutuszek		mgr inż. Ewa Krowczyńska	
WKP/0225/POMK/08		WKP/0216/POMK/07			