MAPA DO CELÓW PROJEKTOWYCH
skala 1:500

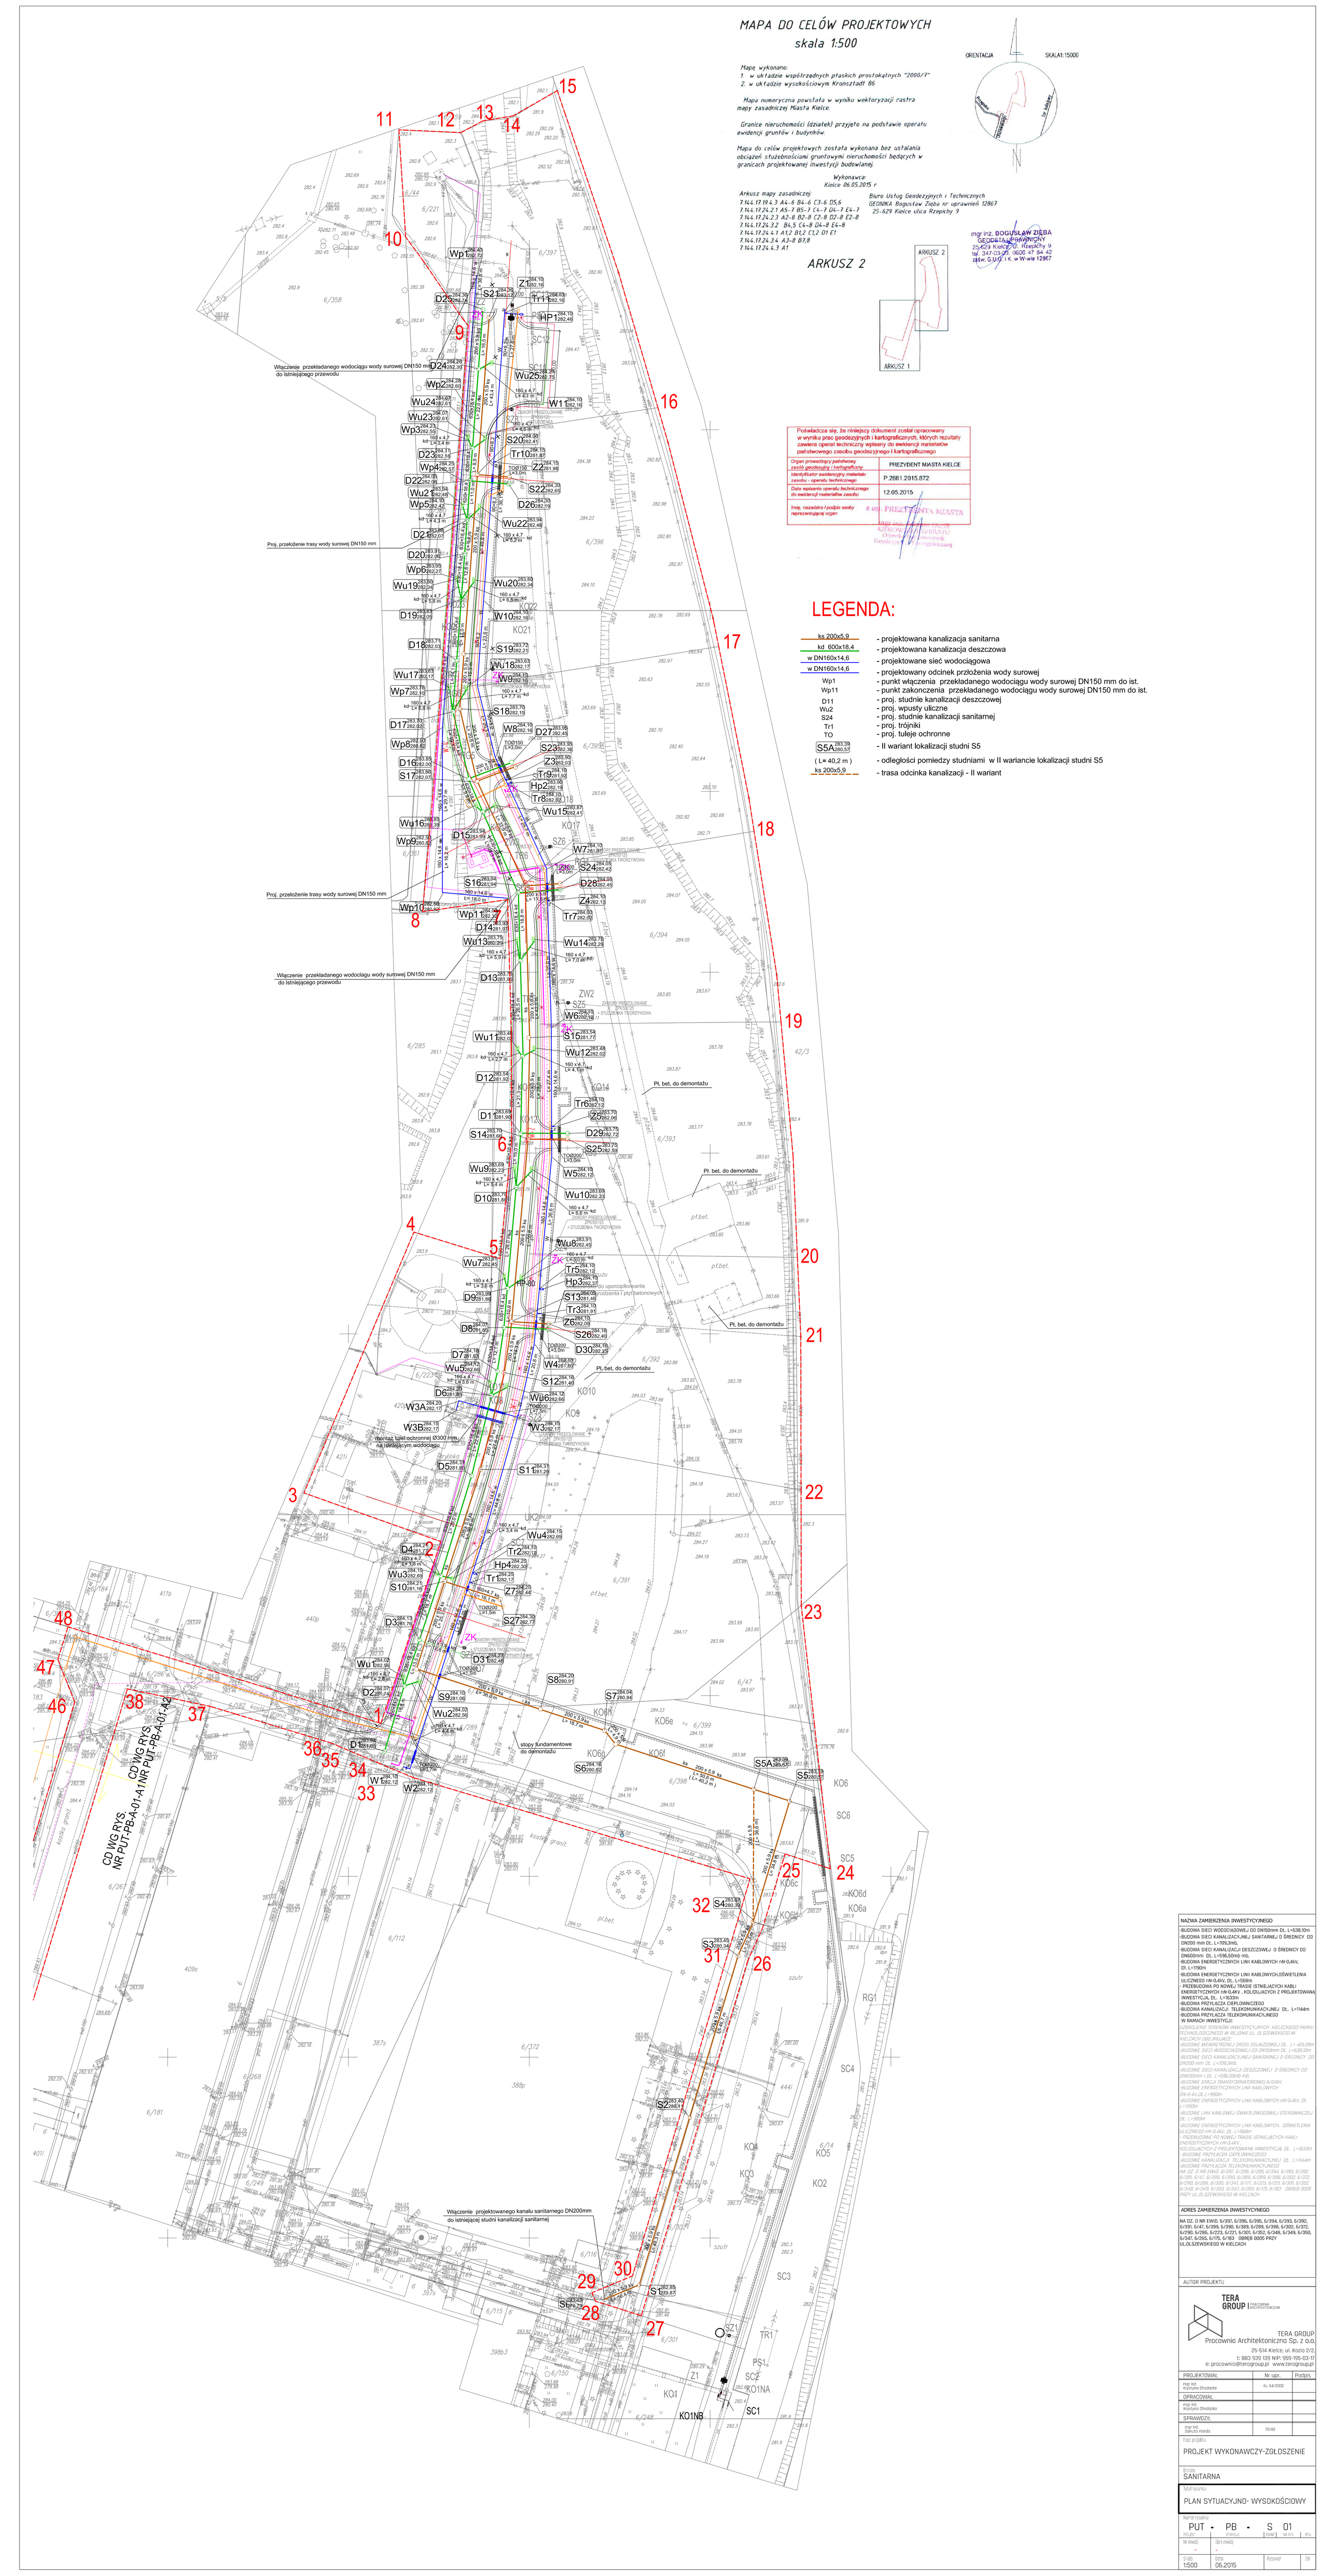

Poświadcza się, że niniejszy dokument został opracowany w wyniku prac geodezyjnych i kartograficznych, których rezultaty zawiera operat techniczny wpisany do ewidencji materiałów państwowego zasobu geodezyjnego i kartograficznego

Organ prowadzący państwowy zasób geodezyjny i kartograficzny identyfikator państwowego materiału zasobu - operatu technicznego	PREZYDENT MIASTA KIELCE P.2661.2015.872
Data wpisania operatu technicznego do ewidencji materiałów zasobu	12.05.2015
Imię, nazwisko i podpis osoby reprezentującej organ	z up. PREZYDENTA MIASTA

LEGENDA:

- ks 200x5,9 — projektowana kanalizacja sanitarna
- kd 600x18,4 — projektowana kanalizacja deszczowa
- w DN160x14,6 — projektowane sieć wodociągowa
- w DN160x14,6 — projektowany odcinek przełożenia wody surowej
- Wp1 — punkt włączenia przekładanego wodociągu wody surowej DN150 mm do ist.
- Wp11 — punkt zakończenia przekładanego wodociągu wody surowej DN150 mm do ist.
- D11 — proj. studnie kanalizacji deszczowej
- Wu2 — proj. wpusty uliczne
- S24 — proj. studnie kanalizacji sanitarnej
- Tr1 — proj. trójniki
- TO — proj. tuleje ochronne
- S5A 283.39 / 280.57 — II wariant lokalizacji studni S5
- (L= 40,2 m) — odległości pomiedzy studniami w II wariancie lokalizacji studni S5
- ks 200x5,9 — trasa odcinka kanalizacji - II wariant

NAZWA ZAMIERZENIA INWESTYCYJNEGO	
BUDOWA SIECI WODOCIĄGOWEJ, DO DN150mm DŁ. L=636,10m BUDOWA SIECI KANALIZACYJNEJ SANITARNEJ O ŚREDNICY DO DN200 mm DŁ. L=709,34m, BUDOWA SIECI KANALIZACJI DESZCZOWEJ O ŚREDNICY DO DN200mm DŁ. L=536,50mb mb, BUDOWA ENERGETYCZNYCH LINII KABLOWYCH nN-0,4kV, DŁ L=190m BUDOWA ENERGETYCZNYCH LINII KABLOWYCH OŚWIETLENIA ULICZNEGO nN-0,4kV, DŁ L=50m - PRZEBUDOWA PO KONFLI TRASIE SIECI KABLI ENERGETYCZNYCH nN-0,4kV, KOLIDUJĄCYCH Z PROJEKTOWANĄ INWESTYCJĄ, DŁ. L=162m BUDOWA PRZYŁĄCZA ENERGETYCZNEGO BUDOWA PRZYŁĄCZA TELEKOMUNIKACYJNEGO W RAMACH INWESTYCJI:	
ADRES ZAMIERZENIA INWESTYCYJNEGO	
NA DZ. O NR EWID. 6/397, 6/395, 6/394, 6/393, 6/392, 6/395, 6/47, 6/399, 6/392, 6/395, 6/398, 6/302, 6/372, 6/398, 6/394, 6/393, 6/392, 6/394, 6/395, 6/348, 6/366, 6/347, 6/350, 6/75, 6/183 - OBRĘB 0005 PIĄTY UL.OLSZEWSKIEGO W KIELCACH	

AUTOR PROJEKTU

TERA GROUP Pracownia Architektoniczna

TERA GROUP Pracownia Architektoniczna Sp. z o.o.
25-514 Kielce, ul. Krzeczowska 2/2
t: 883 929 129 NIP: 959-195-03-17
e: pracownia@teragroup.pl www.teragroup.pl

PROJEKTOWAŁ:		Nr upr.	Podpis
mgr inż. Krzysztof Drobiazio		KL-54/0002	
OPRACOWAŁ:			
mgr inż. Krzysztof Drobiazio			
SPRAWDZIŁ:			
mgr inż. Dorota Wanda		70/92	

Faza projektu: PROJEKT WYKONAWCZY-ZGŁOSZENIE

Branża: SANITARNA

Tytuł rysunku: PLAN SYTUACYJNY- WYSOKOŚCIOWY

Numer rysunku: PUT - PB - S 01

Nr kolej.	Nr projektu	Branża	Nr arch.	Wz
-	-	PB		
Nr kolej.	Nr rysunku			
-	001			
Skala	Data	Rysował		Str
1:500	06.2015			