
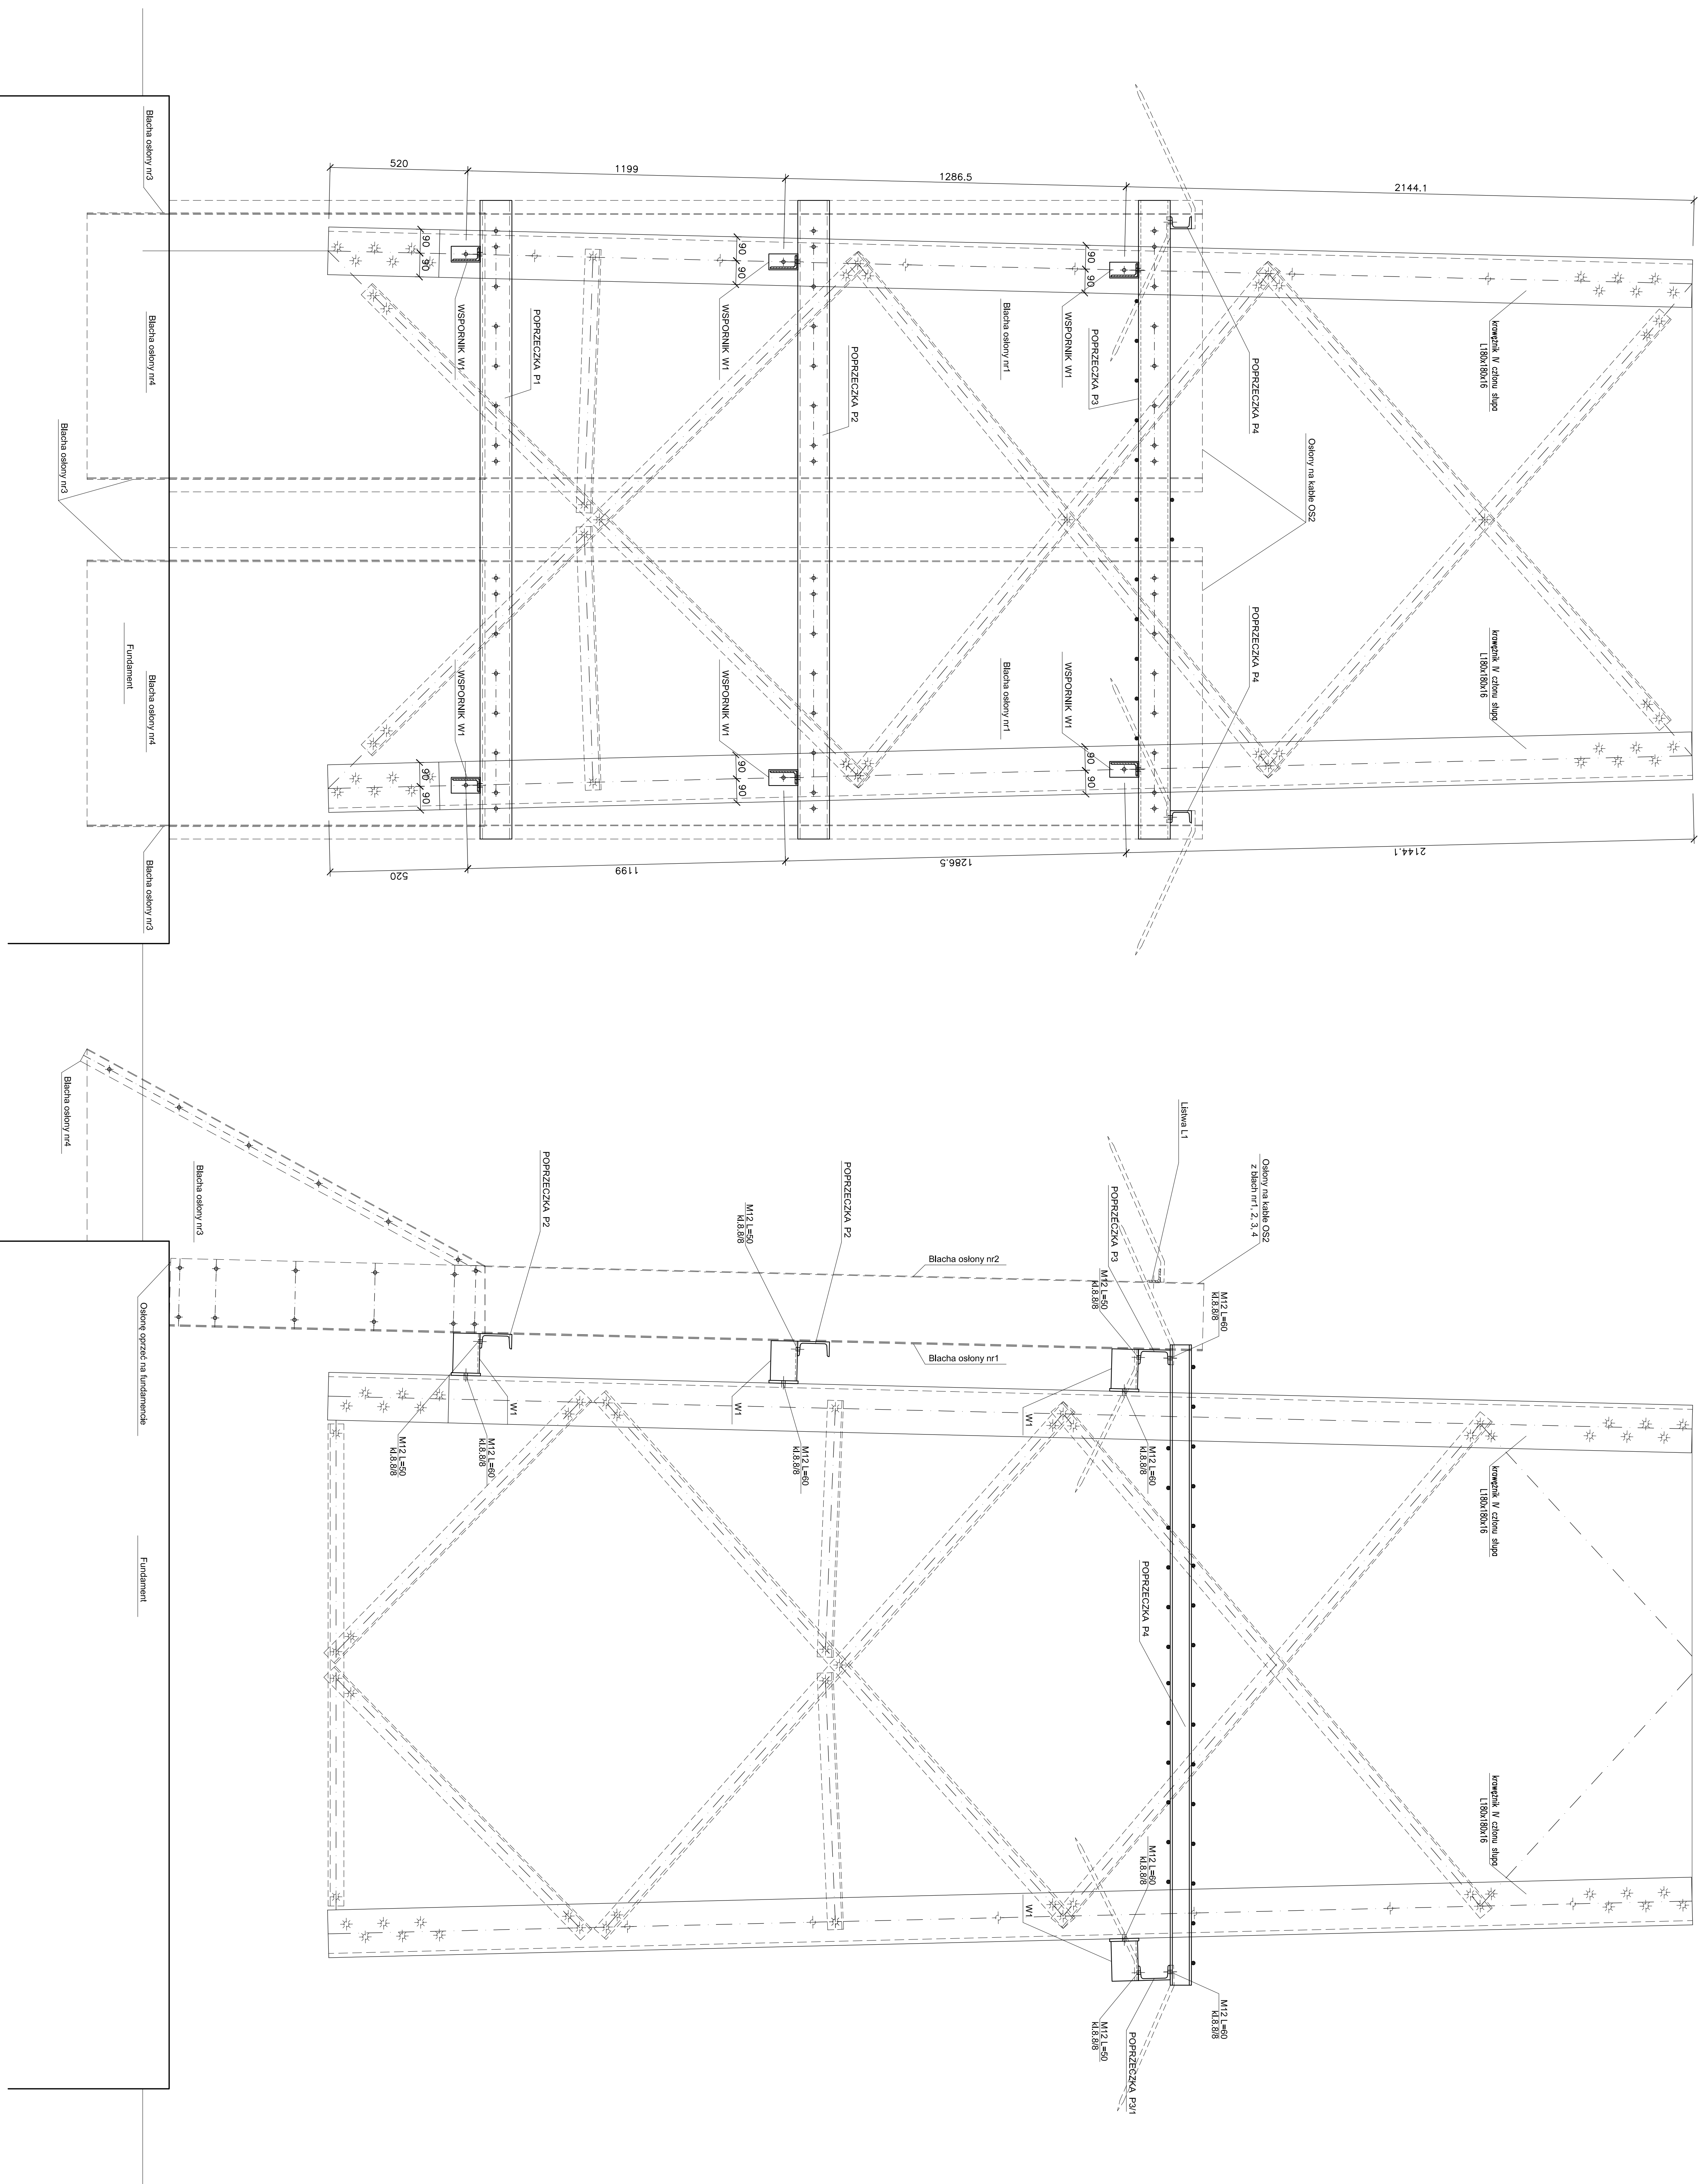


Człon IV
Ściana R
skala 1:10

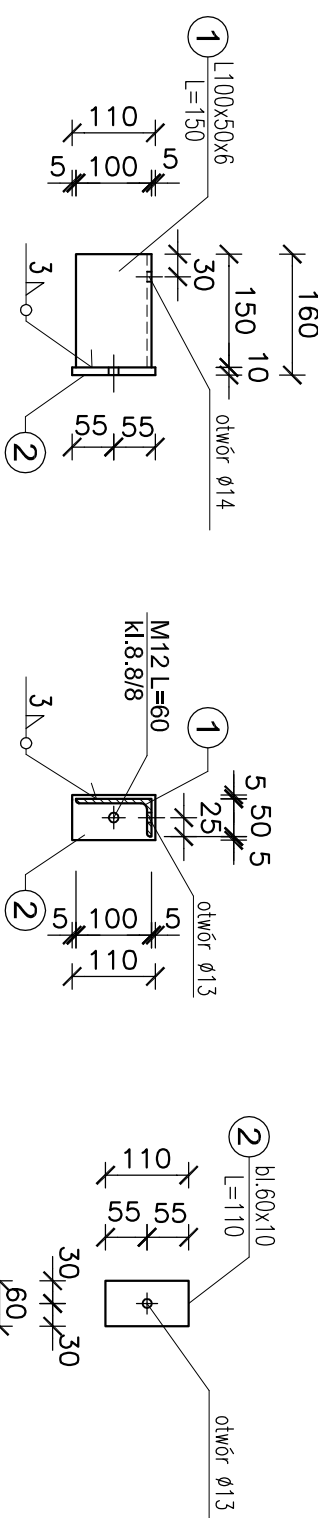

Wspornik W1 szt.8
skala 1:10

Zestawienie stali profilowe,

L ₀	Profil	Pręgosz [mm]	łoseć [szł.]	jednostk. [kg/m ³]	Masa [kg]	1 szt. [kg]	cofakowia [kg]	Colunek stali
1	L100X50X6	150	8	6,84	1,03	8,24	5235 JfR	
2	L160X10	110	8	4,71	0,52	4,16	5235 JfR	

maso cielkowito	[kg]	12,62
-----------------	------	-------

Wykaz sru

ŠRUB	Šrub				Nakrčki	Podkroči
	Širenica i kosa /nakrčka kosa	Dugaosć [mm]	Ilošč [srl.]	Čežar [kg]		
M12 kl.8/8	60	8	0,51	8	0,12	0,10
SUMA						

STAL: S235
Elektrody: E 380 RC11
Nieoznaczone spoiny pachwinowe
o grubości 0,7 cieńszego elementu
Spoiny czołowe na pełny przepływ

[illegible]