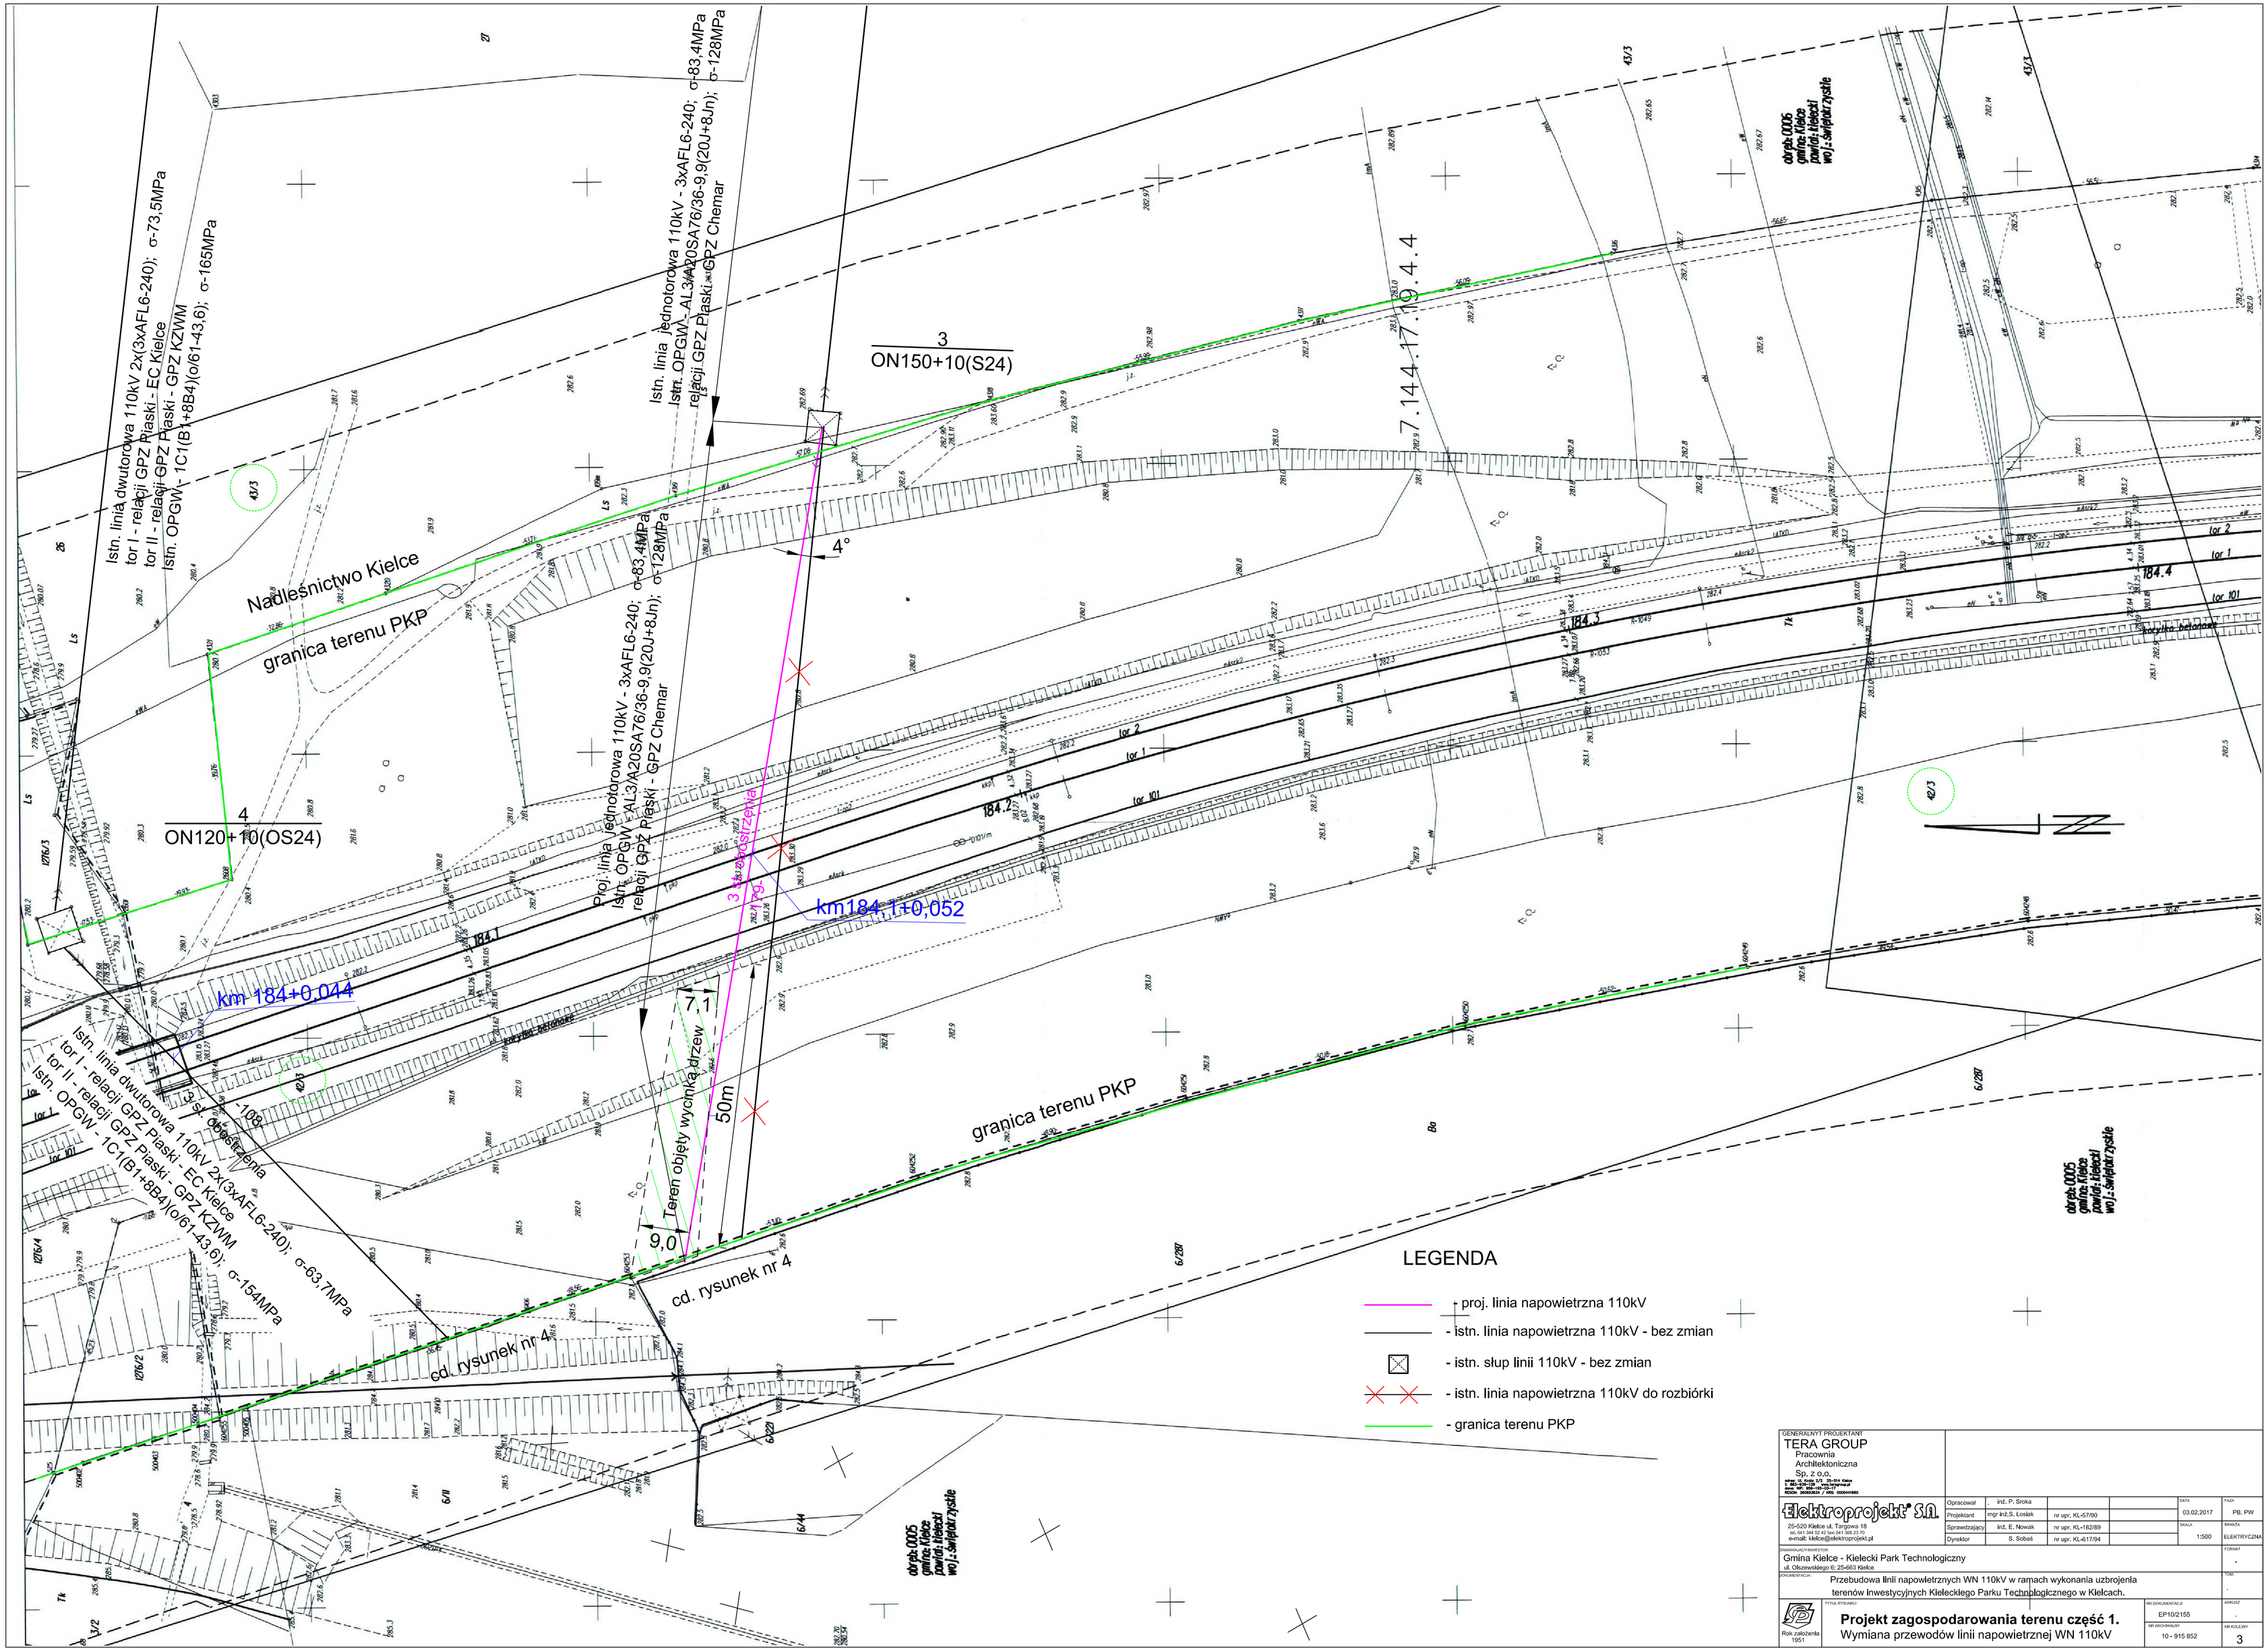

GENERALNY PROJEKTANT
TERA GROUP
Pracownia Architektoniczna Sp. z o.o.
tel. 41 345 57 57, 41 344 29 00
fax 41 345 57 58
e-mail: tera@tera.pl
www.tera.pl
NIP: 959-00-04-747 REGON: 290004961

Elektroprojekt S.A.
25-520 Kielce ul. Targowa 18
tel./fax 041 342 62 62, 041 366 21 70
e-mail: kielce@elektroprojekt.pl

Opracował	inż. P. Sroka			DATA	FAZA
Projektant	mgr inż.S. Losiak	nr upr. KL-67/90		03.02.2017	PB, PW
Sprawdzający	inż. E. Nowak	nr upr. KL-182/89		SKALA	BRANŻA
Dyrektor	S. Sobaś	nr upr. KL-617/94		1:500	ELEKTRYCZNA

ZAMAWIAJĄCY INWESTOR: Gmina Kielce - Kielecki Park Technologiczny
ul. Olszewskiego 6; 25-663 Kielce

DOKUMENTACJA: Przebudowa linii napowietrznych WN 110kV w ramach wykonania uzbrojenia terenów inwestycyjnych Kieleckiego Parku Technologicznego w Kielcach.

TYTUŁ RYSUNKU: **Projekt zagospodarowania terenu część 1.** Wymiana przewodów linii napowietrznej WN 110kV

Rok założenia 1951

NR DOKUMENTACJI	EP10/2155
NR ARCHIWALNY	10 - 915 852
NR KOLEJNY	3

FORMAT -
TOM -
ARKUSZ -