



dz. nr 5/26

istn. powierzchnia terenu

skala 1:30

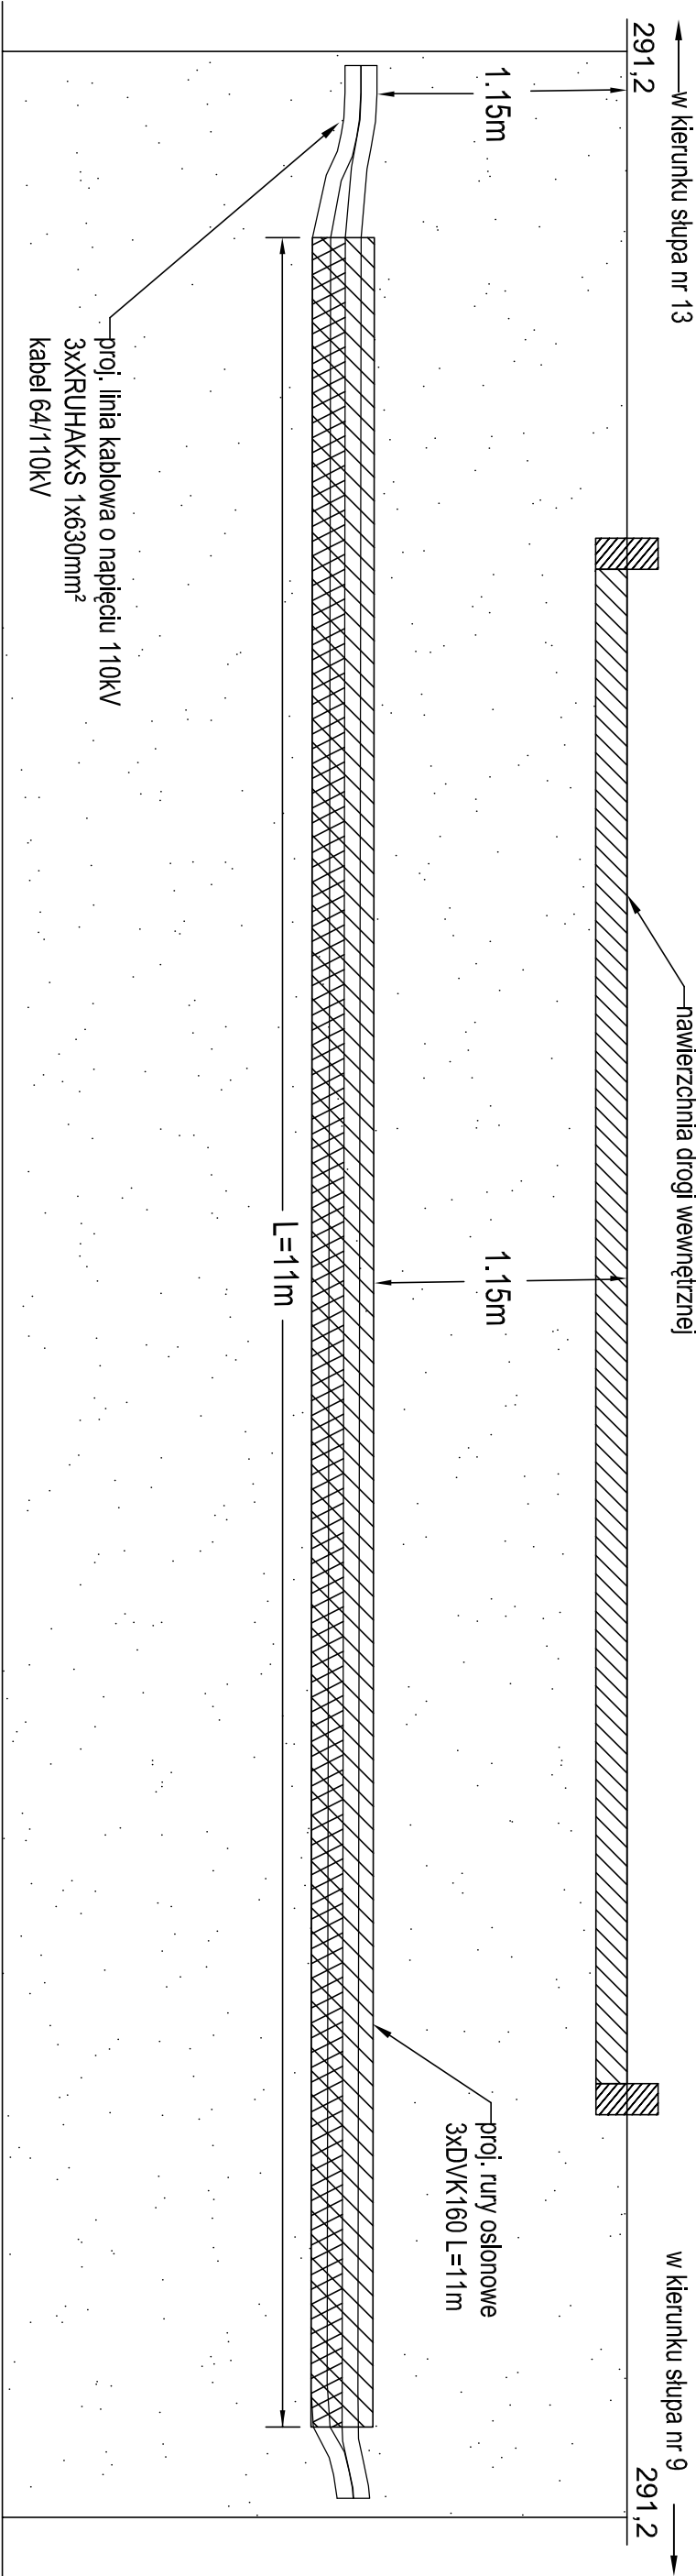

skala 1:50

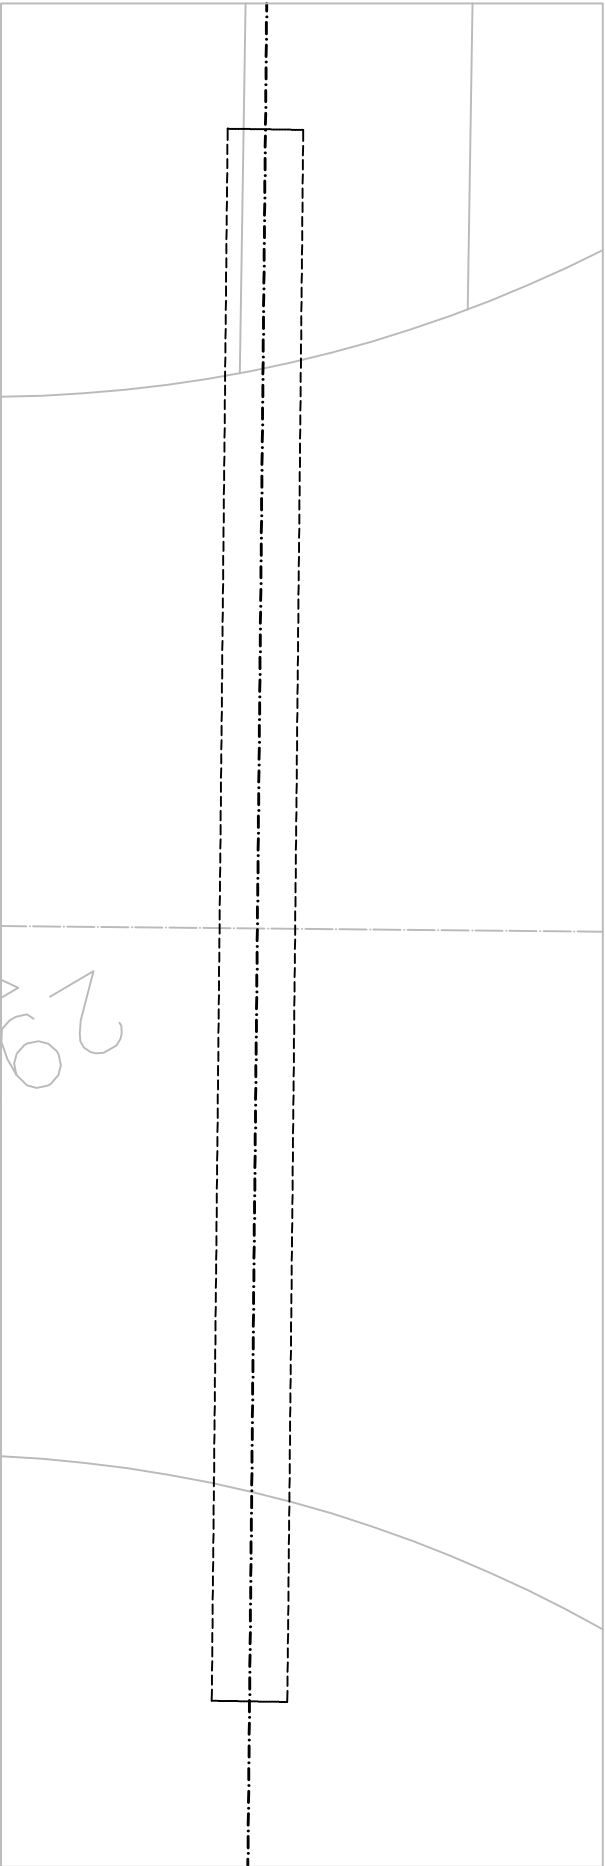

INWESTOR INWESTOR			
KIEŁCECKI PARK TECHNOLOGICZNY ul. Piotrkowska 6, 25-510 Kielce tel. +48 41 36 76 385			
mgr inż. Piotr Kuchniak			
inż. Paweł Zagraj			
inż. Teodor Kuchniak			
Linia energetyczna 110kV			
Elektrownia			
Projekt wykonawczy			
Przekrój skrzyżowania linii kablowej 110kV z proj. wjazdem - SP1			
NA RYS. 19/KPT/2010			
12/PWE/WNI/KPT			
01.2011			
Niniejsze opracowanie stanowi dzieło autorskie i podlega ochronie zgodnie z Ustawą o prawie autorskim i prawach pokrewnych			