



dz. nr 5/26
istn. powierzchnia terenu

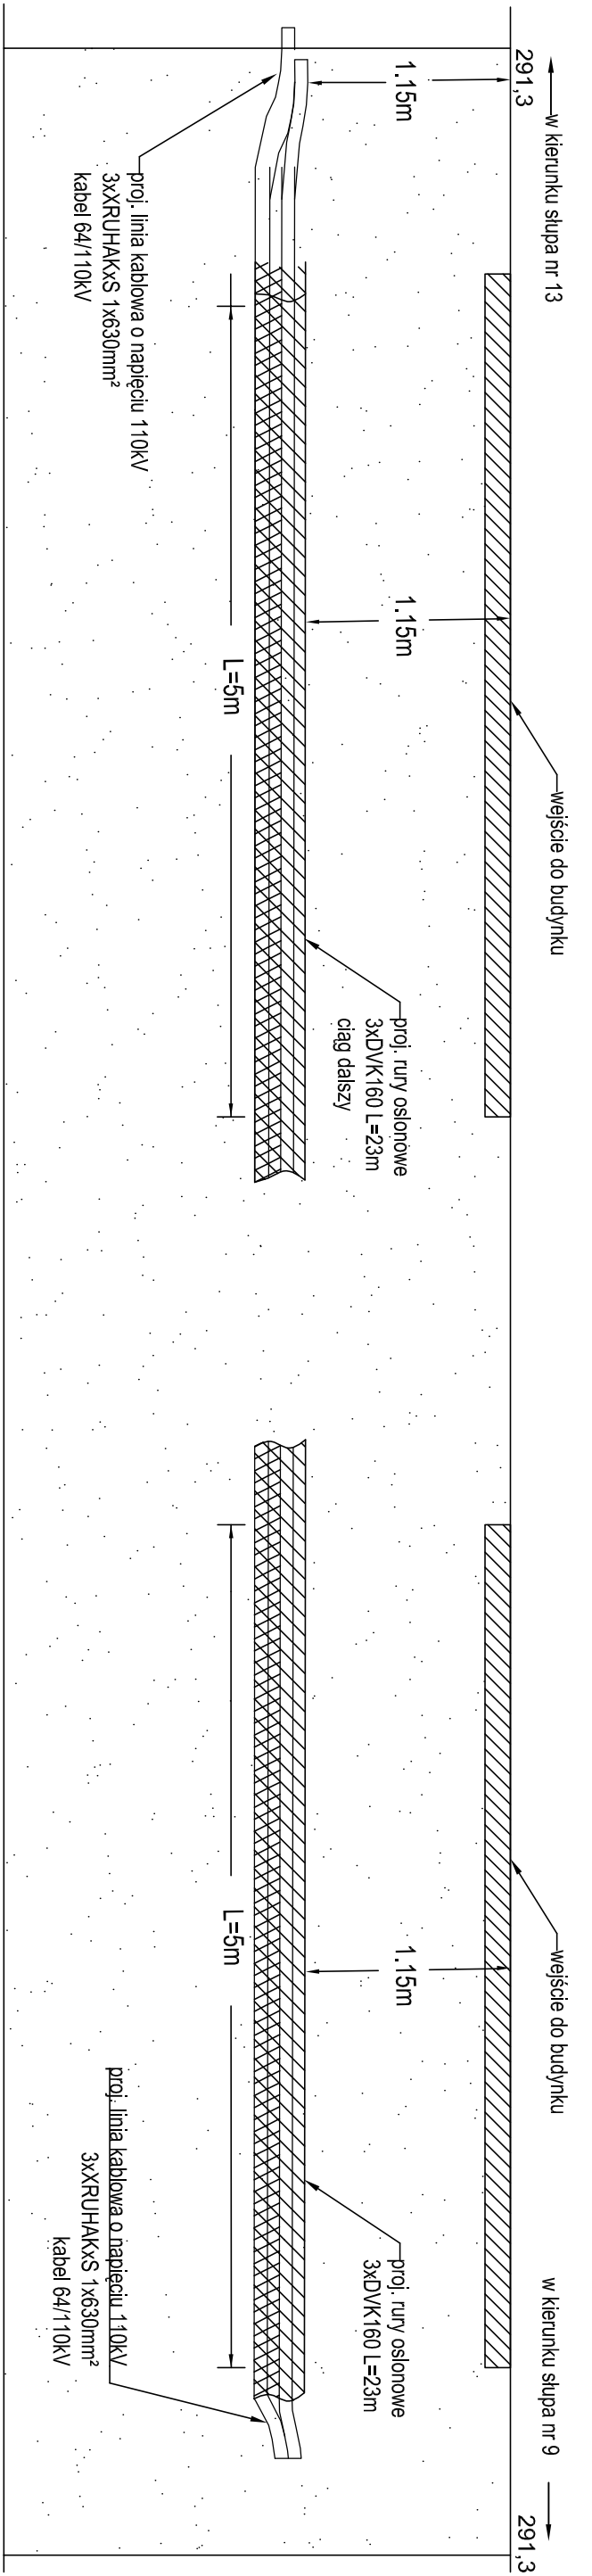

skala 1:65

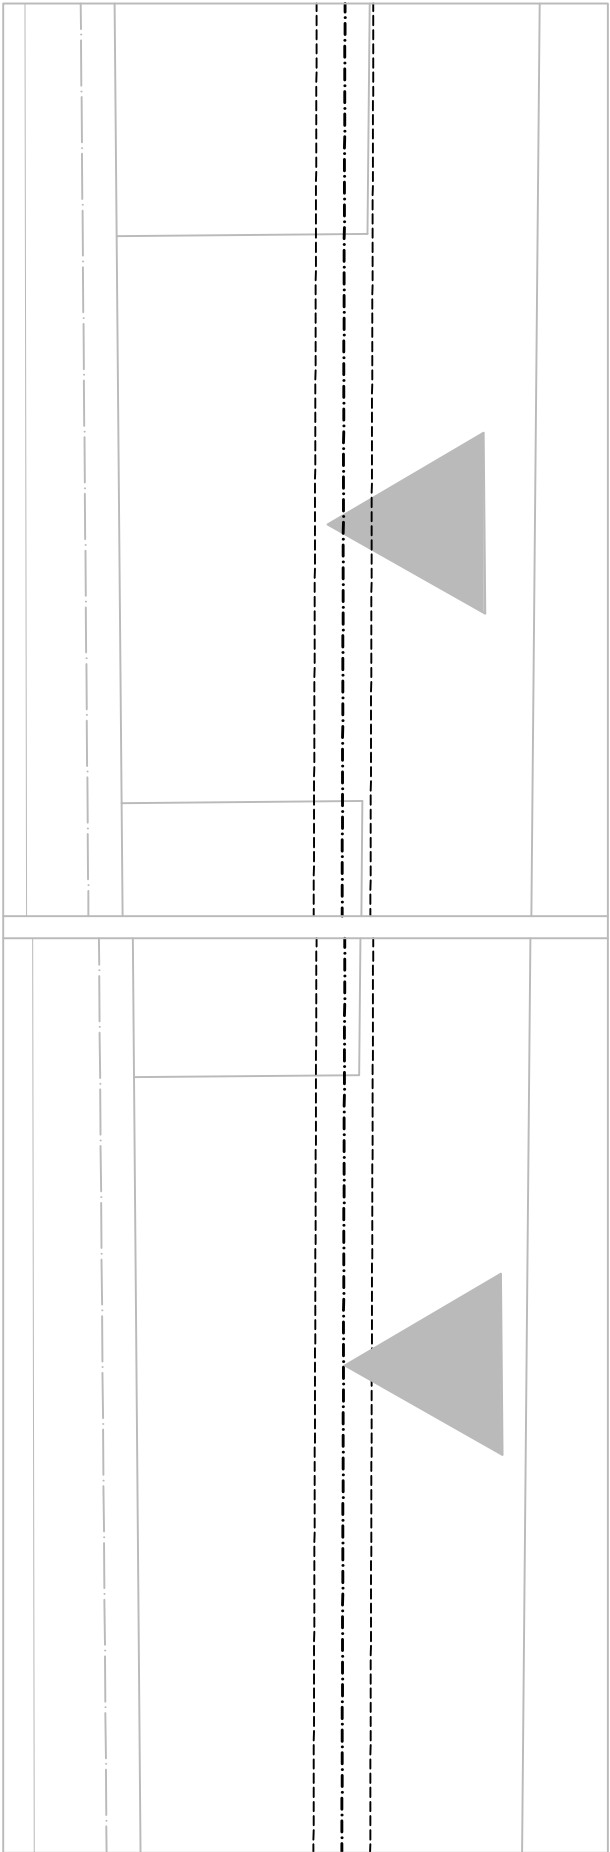

NADZIEJĘ I FUNDUSZ INWESTYCYJNY PROJEKT WYKONANIE I WYKONANIE na dz. ew. nr 5/27, 5/26, 5/14, 5/18 przy ul. Olszowskiego w Kielcach			
INWESTOR KIELCECKI PARK TECHNOLOGICZNY ul. Piotrkowska 6, 25-510 Kielce tel. +48 41 36 76 385			
JEDNOSTKA PROJEKTOWA PROJEKTOWALNIA RCAD s.k.a. ARCAD Sp. z o.o. Spółka Komandytowo-Akcyjna 25-653 KIELCE UL. KLONOWIA 55 TEL. (041) 343 64 60(61) FAX. (041) 343 64 62 E-MAIL: biuro@rcad-projekt.pl			
PROJEKTOWALNIA PROJEKTOWALNIA RCAD s.k.a.	mgr inż. Piotr Kuchniak	SWK0145/POC/E/04	
OPRACOWANIE OPRACOWANIE RCAD s.k.a.	inż. Paweł Zagraj	---	
OBIEKT OBIEKT OBIEKT	Linia energetyczna 110kV		
BRANŻA BRANŻA BRANŻA	Elektryczna		
FAZA PROJEKTU FAZA PROJEKTU FAZA PROJEKTU	Projekt wykonawczy		
NADZIEJĘ I FUNDUSZ INWESTYCYJNY PROJEKT WYKONANIE I WYKONANIE	Przekrój skrzyżowania linii kablowej 110kV z proj. wejściem z bud. - SP3		
SKALA / SCALE SKALA / SCALE	NA RYS. NA RYS.	FORMAT / SIZE FORMAT / SIZE	DATA / DATE DATA / DATE
19/KPT/2010	15/PWE/WNK/PT	01.2011	
Niniejsze opracowanie stanowi dzieło autorskie i podlega ochronie zgodnie z Ustawą o prawie autorskim i prawach pokrewnych			