


istn. powierzchnia terenu  
dz. nr 5/26

—w kierunku słupa nr 13

291,11

w kierunku słupa nr 9 →

291,11

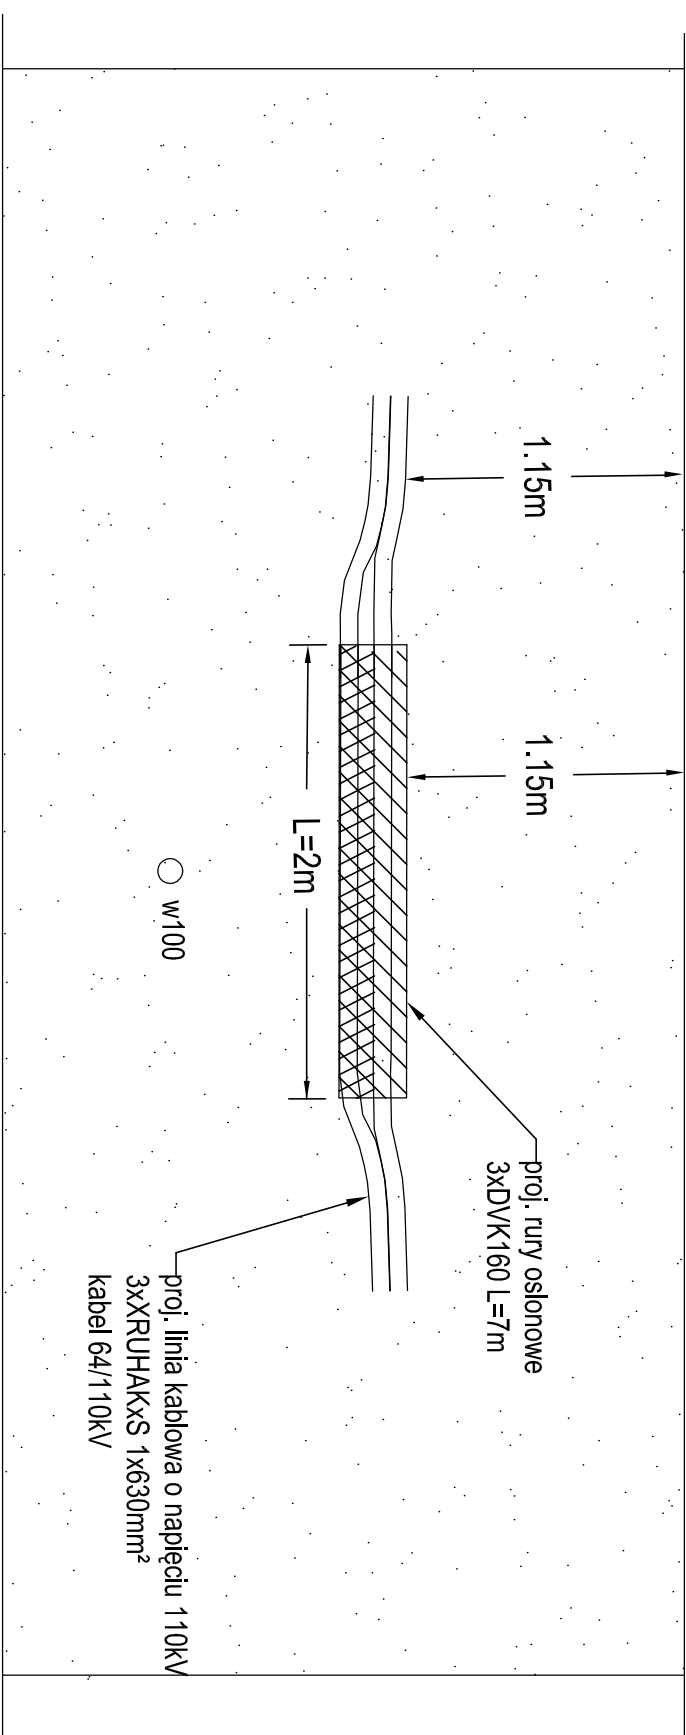

skala 1:30

skala 1:50

PROJECT NAME AND ADDRESS

**Przebudowa odcinka linii napowietrznej VN 110kV  
rekcji GPZ Płaski - KZWM na linię kablową,  
na dz. ew. nr 5/27, 5/26, 5/14, 5/18 przy  
ul. Olszewskiego w Kielecach**




**KIELCECKI PARK TECHNOLOGICZNY**  
ul. Piotrkowska 6, 25-510 Kielce  
tel. +48 41 36 76 385

JEDNOSTKA PROJEKTOWA  
PROJECT GROUP

ARCAD Sp. z o.o. Spółka Komandytowo-Akcyjna



ARCAD Sp. z o.o. Spółka Komandytowo-Akcyjna  
25-553 KIELCE  
UL. KLONOWA 55  
TEL. (041) 343 64 60(61)  
FAX. (041) 343 64 62  
E-MAIL: [biuro@arcad-projekty.pl](mailto:biuro@arcad-projekty.pl)

POBIECZYSTWA REZERWACJI	mgr inż. Piotr Kuchniak	SWK/0145/POE/04	
OPRACOWANIE BUDOWNI	inż. Paweł Zagrei	—	
STWARZANIE OFERTOWE	inż. Teodor Kuchniak	13KL/75	

OBJEKT OBJECT	Linia energetyczna 110kV		
BRANŻA BRANCH	Elektryczna		
STADIUM PROJEKTU STAGE	Projekt wykonawczy		
NATYTŁOWANIE DRAWING NAME	Przekrój skrzyżowania linii kablowej 110kV z isn. wodociągami - S		
SKALA TERCJE SCALE			
MA RYS. BY	FORMA / SIZE		
NR PROJEKTU / PROJEKT NO	NR RYS. / DRAWING NO		
19/K/PT/2010	16/P/W/EN/K/PT		
	DATA / DATE		ZMIANA / REV
	01.2011		

NINIEJSZE OPRAWOWANIE STANOWI DZIEŁO AUTORSKIE I PODLEGA OCHRONIE ZGODNIE Z USTAWĄ O PRAWIE AUTORSKIM I PRAWACH POKREWNYCH