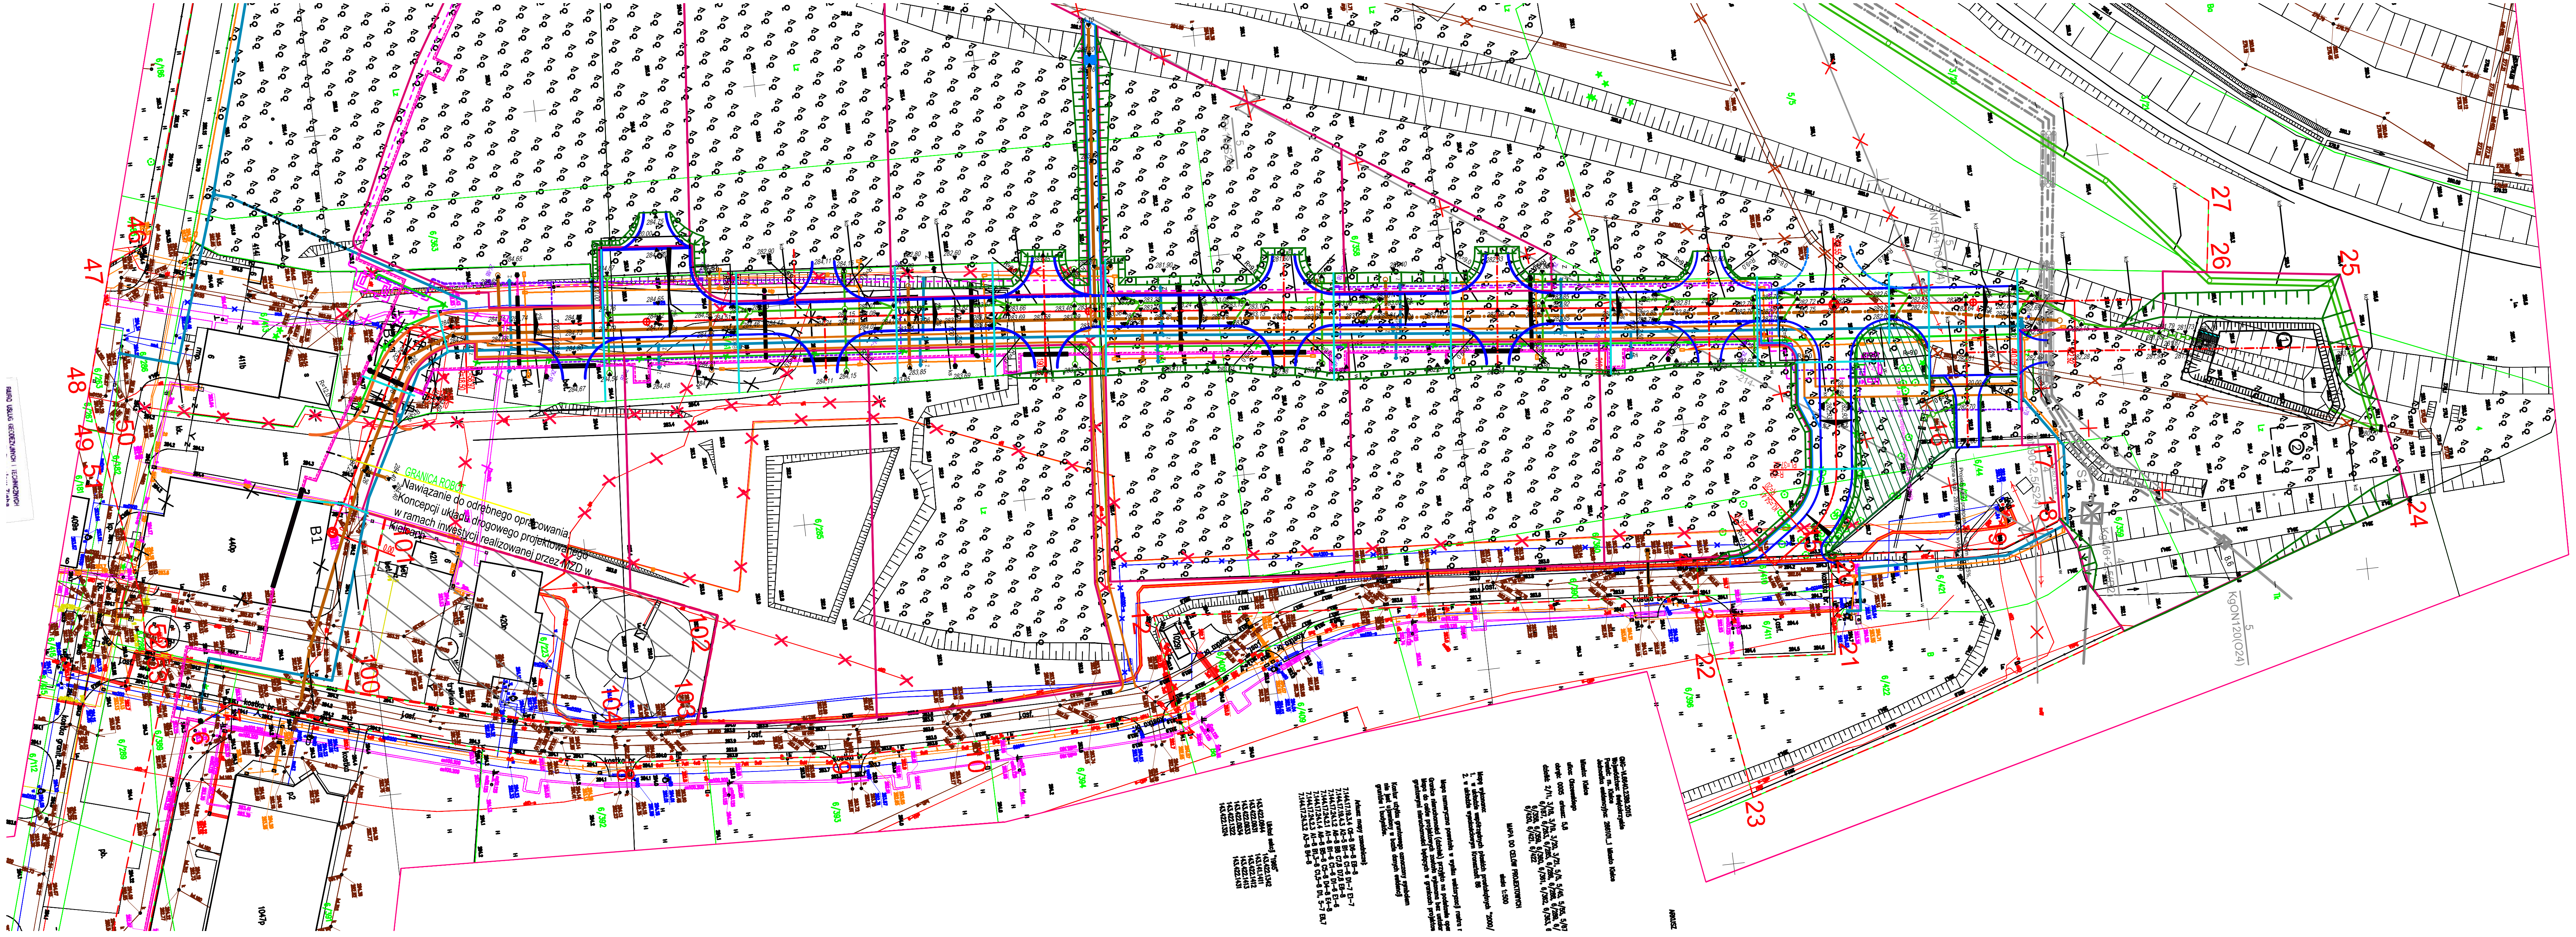

Legenda

Oznaczenie	Opis
1,2...60,1 / 100-104,100	GRANICE OPRACOWANIA , W KTÓREJ ZAWIERA SIĘ OBSZAR ODDZIAŁYWANIA INWESTYCJI OBJĘTY POZWOLENIEM NA BUDOWĘ
	TERENY WYŁĄCZONE Z INWESTYCJI
A'B...I'	OBSZAR OBJETY ZKRESEM PROJEKTU WYKONAWCZEGO
	PROJEKTOWANA DROGA
	TYMCZASOWY DOJAZD/PRZEJAZD
	PROJEKTOWANY CIĄG PIESZO ROWEROWY
	PROJEKTOWANY CHODNIK
	ELEMENTY DO ROZBIÓRKI
	PROJ. TRASA PRZEŁOŻENIA KD Ø1200MM
	PROJ. WYMIANA PRZEWODÓW LINII 110kV REALIZOWANA NA PODSTAWIE ODRBNEGO POSTPOWANIA
	PROJ. KABEL 110kV -REALIZOWANY NA PODSTAWIE ODRBNEGO POSTPOWANIA
	PROJ. SŁUP LINII 110kV+REALIZOWANY NA PODSTAWIE ODRBNEGO POSTPOWANIA
M	PROJ. MUFA KABLOWA 110kV REALIZOWANA NA PODSTAWIE ODRBNEGO POSTPOWANIA
	ISTN. LINIA NAPOWIETRZNA 110kV
	ISTN. SŁUP LINII 110kV
	DEMONTAŻE LINI , KABLI REALIZOWANE NA POSDTAWIE ODRĘBNEGO POSTĘPOWANIA
	PROJ. TRASA KANALIZACJI SANITARNEJ
	PROJ. TRASA KANALIZACJI SANITARNEJ CIŚNIENIOWEJ
	PROJ. TRASA KANALIZACJI DESZCZOWEJ
	PROJ. TRASA LINII TELEKOMUNIKACYJNEJ
	PROJ. TRASA SIECI CIEPŁOWNICZEJ
	PROJ. TRASA SIECI WODOCIĄGOWEJ
1	PROJEKTOWANA LOKALIZACJA ZB. RETENCYJNEGO
SN	PROJEKTOWANA LINIA KABLOWA SN WRAZ Z KABLEM ŚWIATŁOWODOWYM STER.
eN	PROJEKTOWANA LINIA KABLOWA EN
eN	PROJEKTOWANA LINIA KABLOWA EN
eN	PROJEKTOWANA LINIA KABLOWA OŚWIETLENIA TERENU
eN	PROJEKTOWANA LINIA KABLOWA OŚWIETLENIA TERENU
ZK	PROJEKTOWANA ZŁĄCZE KABLOWE ZK
	PROJEKTOWANA STACJA TRANSFORMATOROWA KONTENEROWA 2X1000KVA
	PROJEKTOWANA LATARNIA OŚWIETLENIOWA
	DEMONTAŻE LINII ELEKTRYCZNYCH
B1	Hala produkcyjno magazynowa do wyburzenia "Centrostal" posiadająca pozwolenie na rozbiórkę realizowane odrębnym postępowaniem
B2	Budynek magazynowy do wyburzenia posiadający pozwolenie na rozbiórkę realizowane odrębnym postępowaniem
B3	Budynek magazynowy do wyburzenia posiadający pozwolenie na rozbiórkę realizowane odrębnym postępowaniem
B4	Wiaty stalowe do wyburzenia posiadające pozwolenie na rozbiórkę realizowane odrębnym postępowaniem
HP-80	PROJEKTOWANTE HYDRANTY HP-80
	DEMONTAŻE WODOCIĄGU
	DEMONTAŻE KANALIZACJI SANITARNEJ I DESZCZOWEJ
	DEMONTAŻE SIECI CIEPŁOWNICZEJ
2	MIEJSCE GROMADZENIA ŚNIEGU
	KONCEPCJA PODZIAŁU DZIAŁEK
	PROJEKTOWANA SKARPA
282,80	*PROJEKTOWANE RZĘDNE*
	PROJEKTOWANE SPADKI POPRZECZNE
	PRZEKROJE POPRZECZNE

NAZWA ZAMIERZENIA INWESTYCYJNEGO

Budowa energetycznej linii kablowej niskiego napięcia 0,4 Kv długości 1212 m, energetycznych linii oświetleniowych niskiego napięcia 0,4 kV długości 743 m, energetycznych linii kablowych średniego napięcia 15 kV długości 1036 m, sieci wodociągowej rozdzielczej do DN 180 mm długości 1280,2 m, sieci kanalizacji sanitarnej grawitacyjno- tłocznej do DN 200 mm długości 883,85 m, sieci kanalizacji deszczowej do DN 1200 mm długości 1537,3 m, sieci ciepłowniczej długości 1445,45 m, trzech kontenerowych stacji transformatorowych 15kV/0,4 kV, zbiornika retencyjnego o pojemności 600 m3 oraz wewnętrznych dróg dojazdowych o łącznej długości 751,53 m na dz. nr: 3/20, 5/5, 3/18, 6/358, 6/359, 6/421, 6/422, 6/360, 6/390, 6/361, 5/70, 6/362, 6/363, 6/414, 6/285, 6/413, 6/389, 6/289, 6/398, 6/301, 6/302, 6/263, 6/286, 6/187, 6/419, 5/72, 5/67, 5/68, 6/420, 5/45, 5/65 obręb 0005 przy ul. K. Olszewskiego w Kielcach

oraz budowa linii kanalizacji telekomunikacyjnej dł. ok 1105,4 mb na dz. nr ewid. 6/422, 6/421, 6/359, 6/358, 6/414, 6/286, 6/413, 6/363, 6/362, 5/70, 5/72, 5/68, 5/67, obręb 0005 przy ul. K. Olszewskiego w Kielcach

realizowanych w ramach zadania pn.: „Uzbrojenie terenów inwestycyjnych Kieleckiego Parku Technologicznego w rejonie ul. Olszewskiego w Kielcach- strefa B i C".

ADRES ZAMIERZENIA INWESTYCYNEGO

NA DZ. O NR EWID.: 3/20, 5/5, 3/18, 6/358, 6/359, 6/421, 6/422, 6/360, 6/390, 6/361, 5/70, 6/362, 6/363, 6/414, 6/285, 6/413, 6/389, 6/289, 6/398, 6/301, 6/302, 6/263, 6/286, 6/187, 6/419, 5/72, 5/67, 5/68, 6/420, 5/45, 5/65, 5/69 obręb 0005 przy ul. K. Olszewskiego w Kielcach

AUTOR PROJEKTU

TERA GROUP | PRACOWNIA ARCHITEKTONICZNA

TERA GROUP
Pracownia Architektoniczna Sp. z o.o.
25-514 Kielce, ul. Kozia 2/2,
t: 883 939 139 NIP: 959-195-03-17
e: pracownia@teragroup.pl www.teragroup.pl

PROJEKTOWAŁ	Nr upr.	Podpis
KRZYSZTOF GROSICKI	24/80	
OPRACOWAŁ		
mgr inż. KAMIL RĘKAS		
SPRAWDZIŁ		
mgr inż. . SEBASTIAN ZATORSKI	SWK/0143 POOD/09	

Faza projektu: PROJEKT WYKONAWCZY

Branża: DROGI

Tytuł rysunku: PLAN SYTUACYJNO WYSOKOŚCIOWY ARKUSZ NR 1

Numer rysunku: BPM - PW - D 2.1

Nr rewizji	Opis rewizji
–	–

Skala	Data	Rysował	Str
1:500	02.2017		