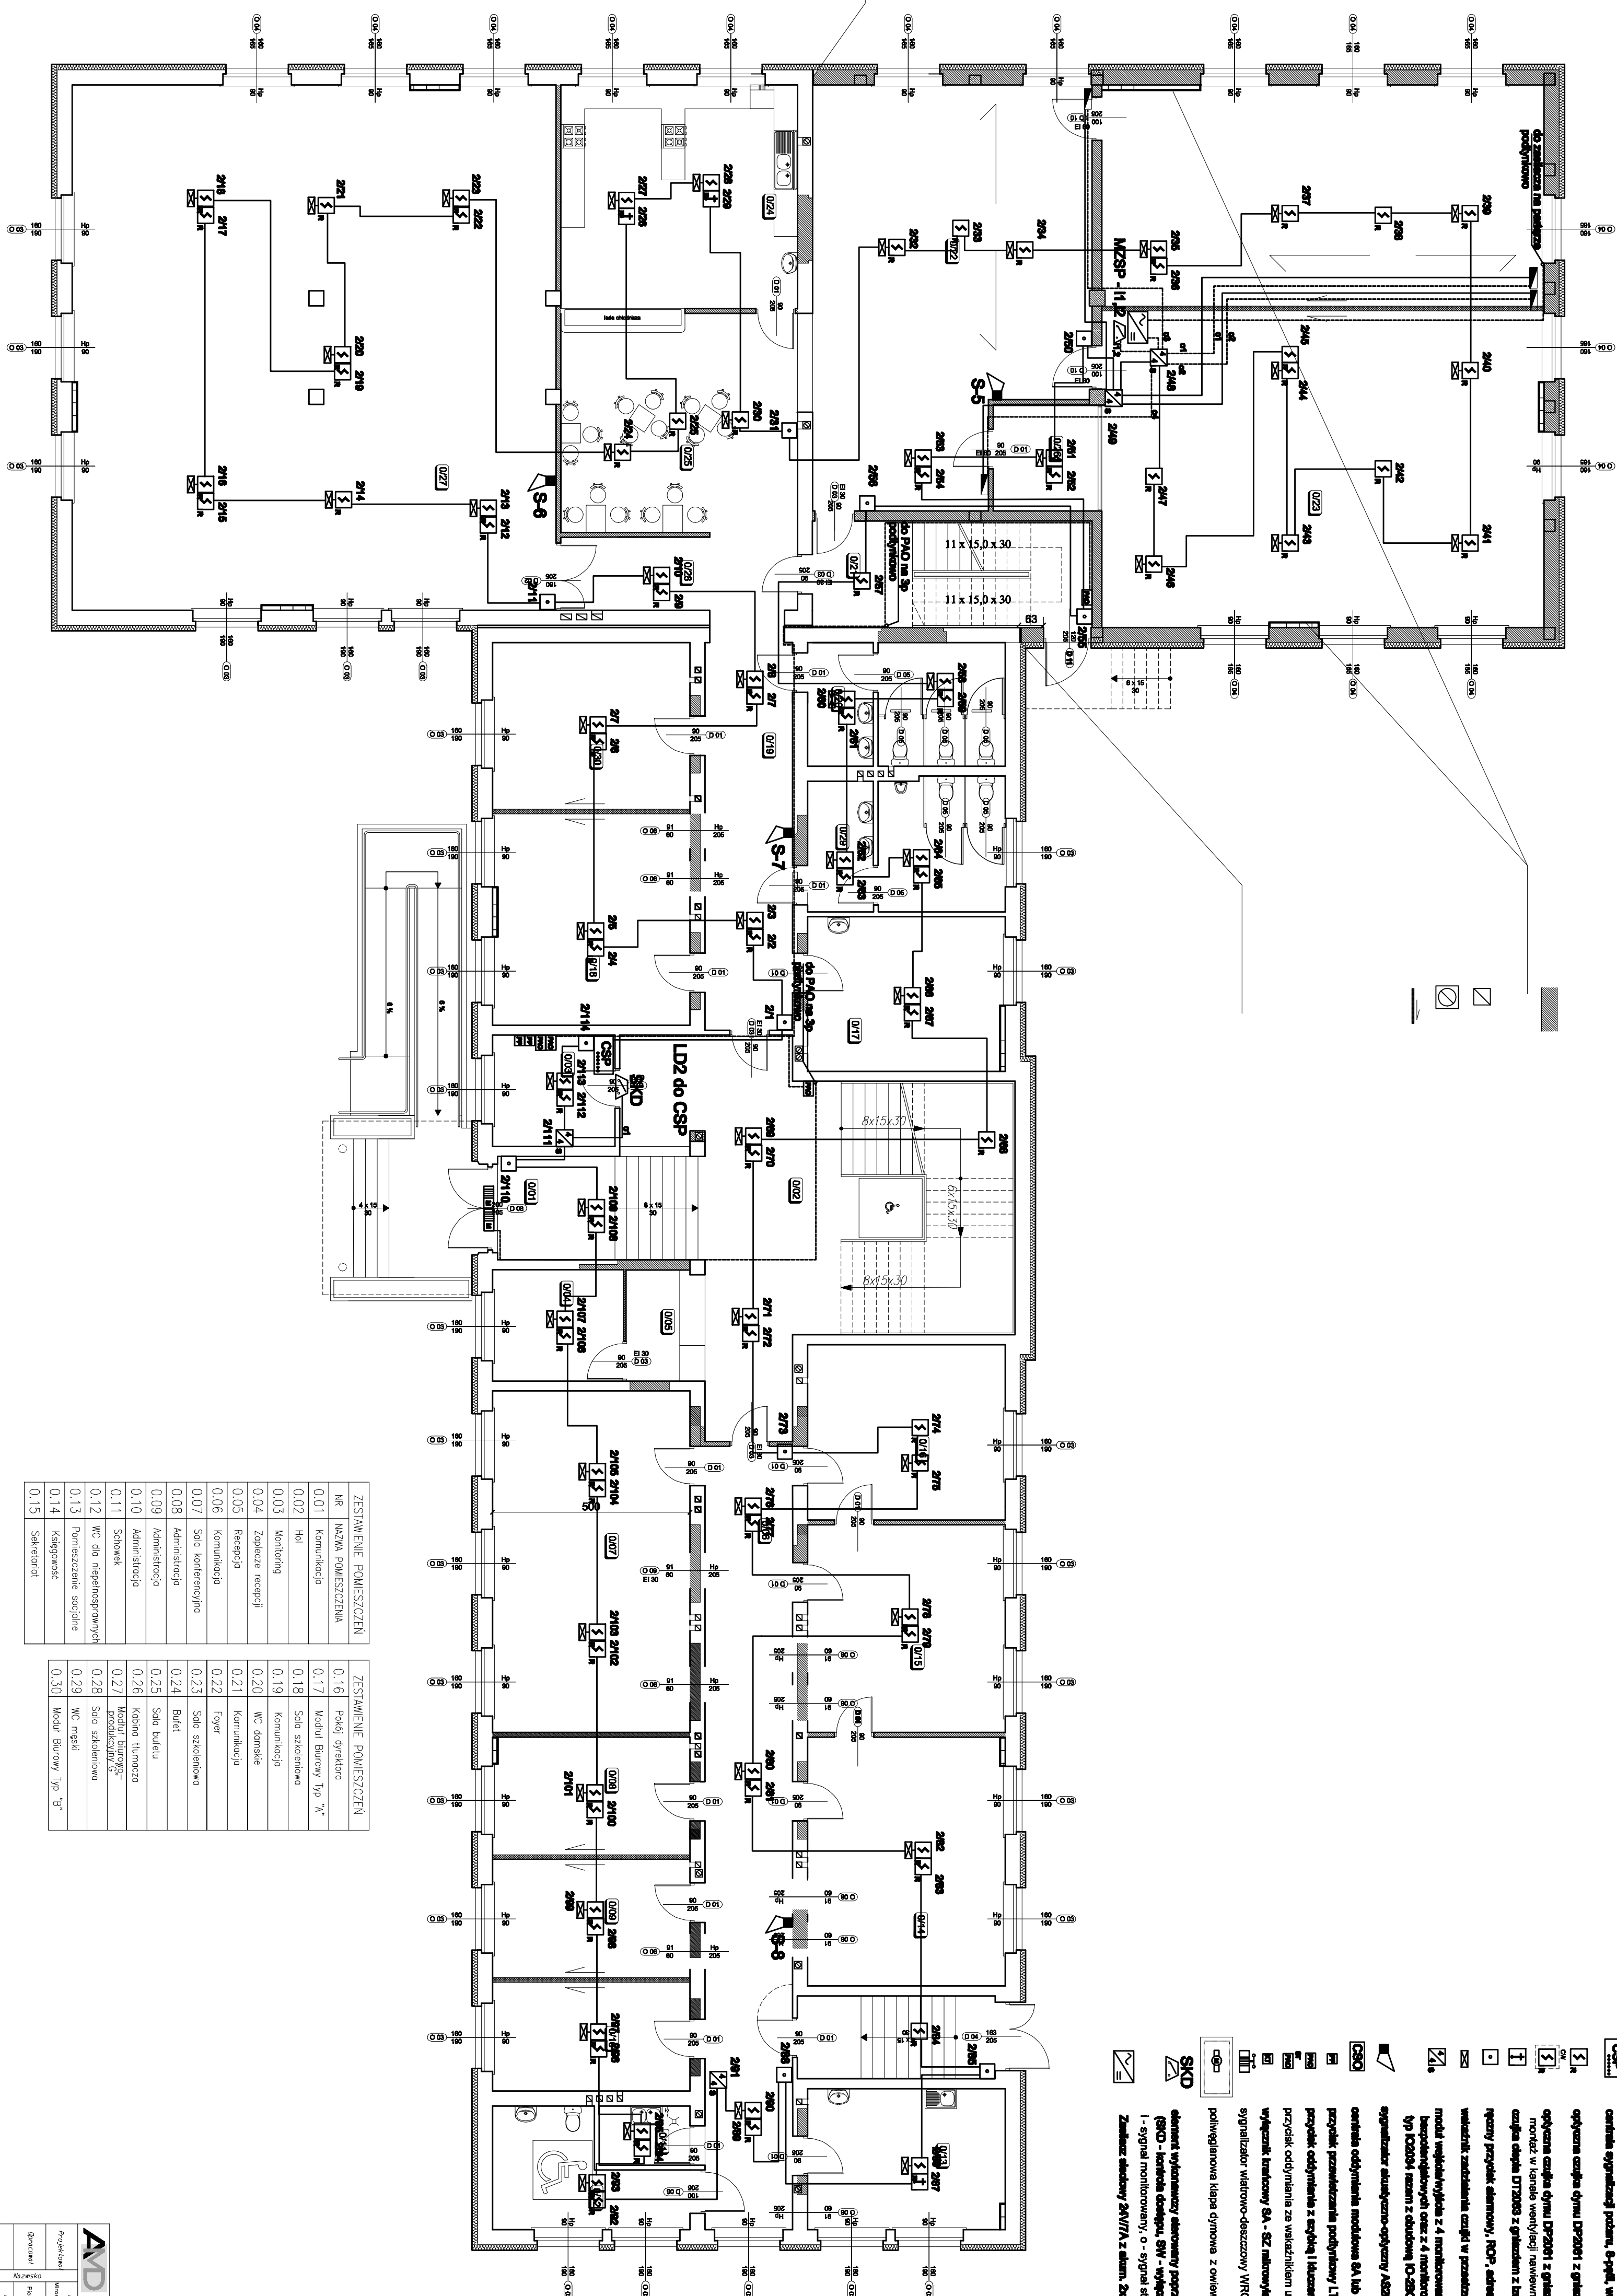


Instalacja systemu sygnalizacji pożaru

[illegible]

ZESTAWIENIE POMIĘSZCZEŃ		ZESTAWIENIE POMIĘSZCZEŃ	
NR	NAZWA POMIĘSZCZENIA	NR	NAZWA POMIĘSZCZENIA


[illegible]