


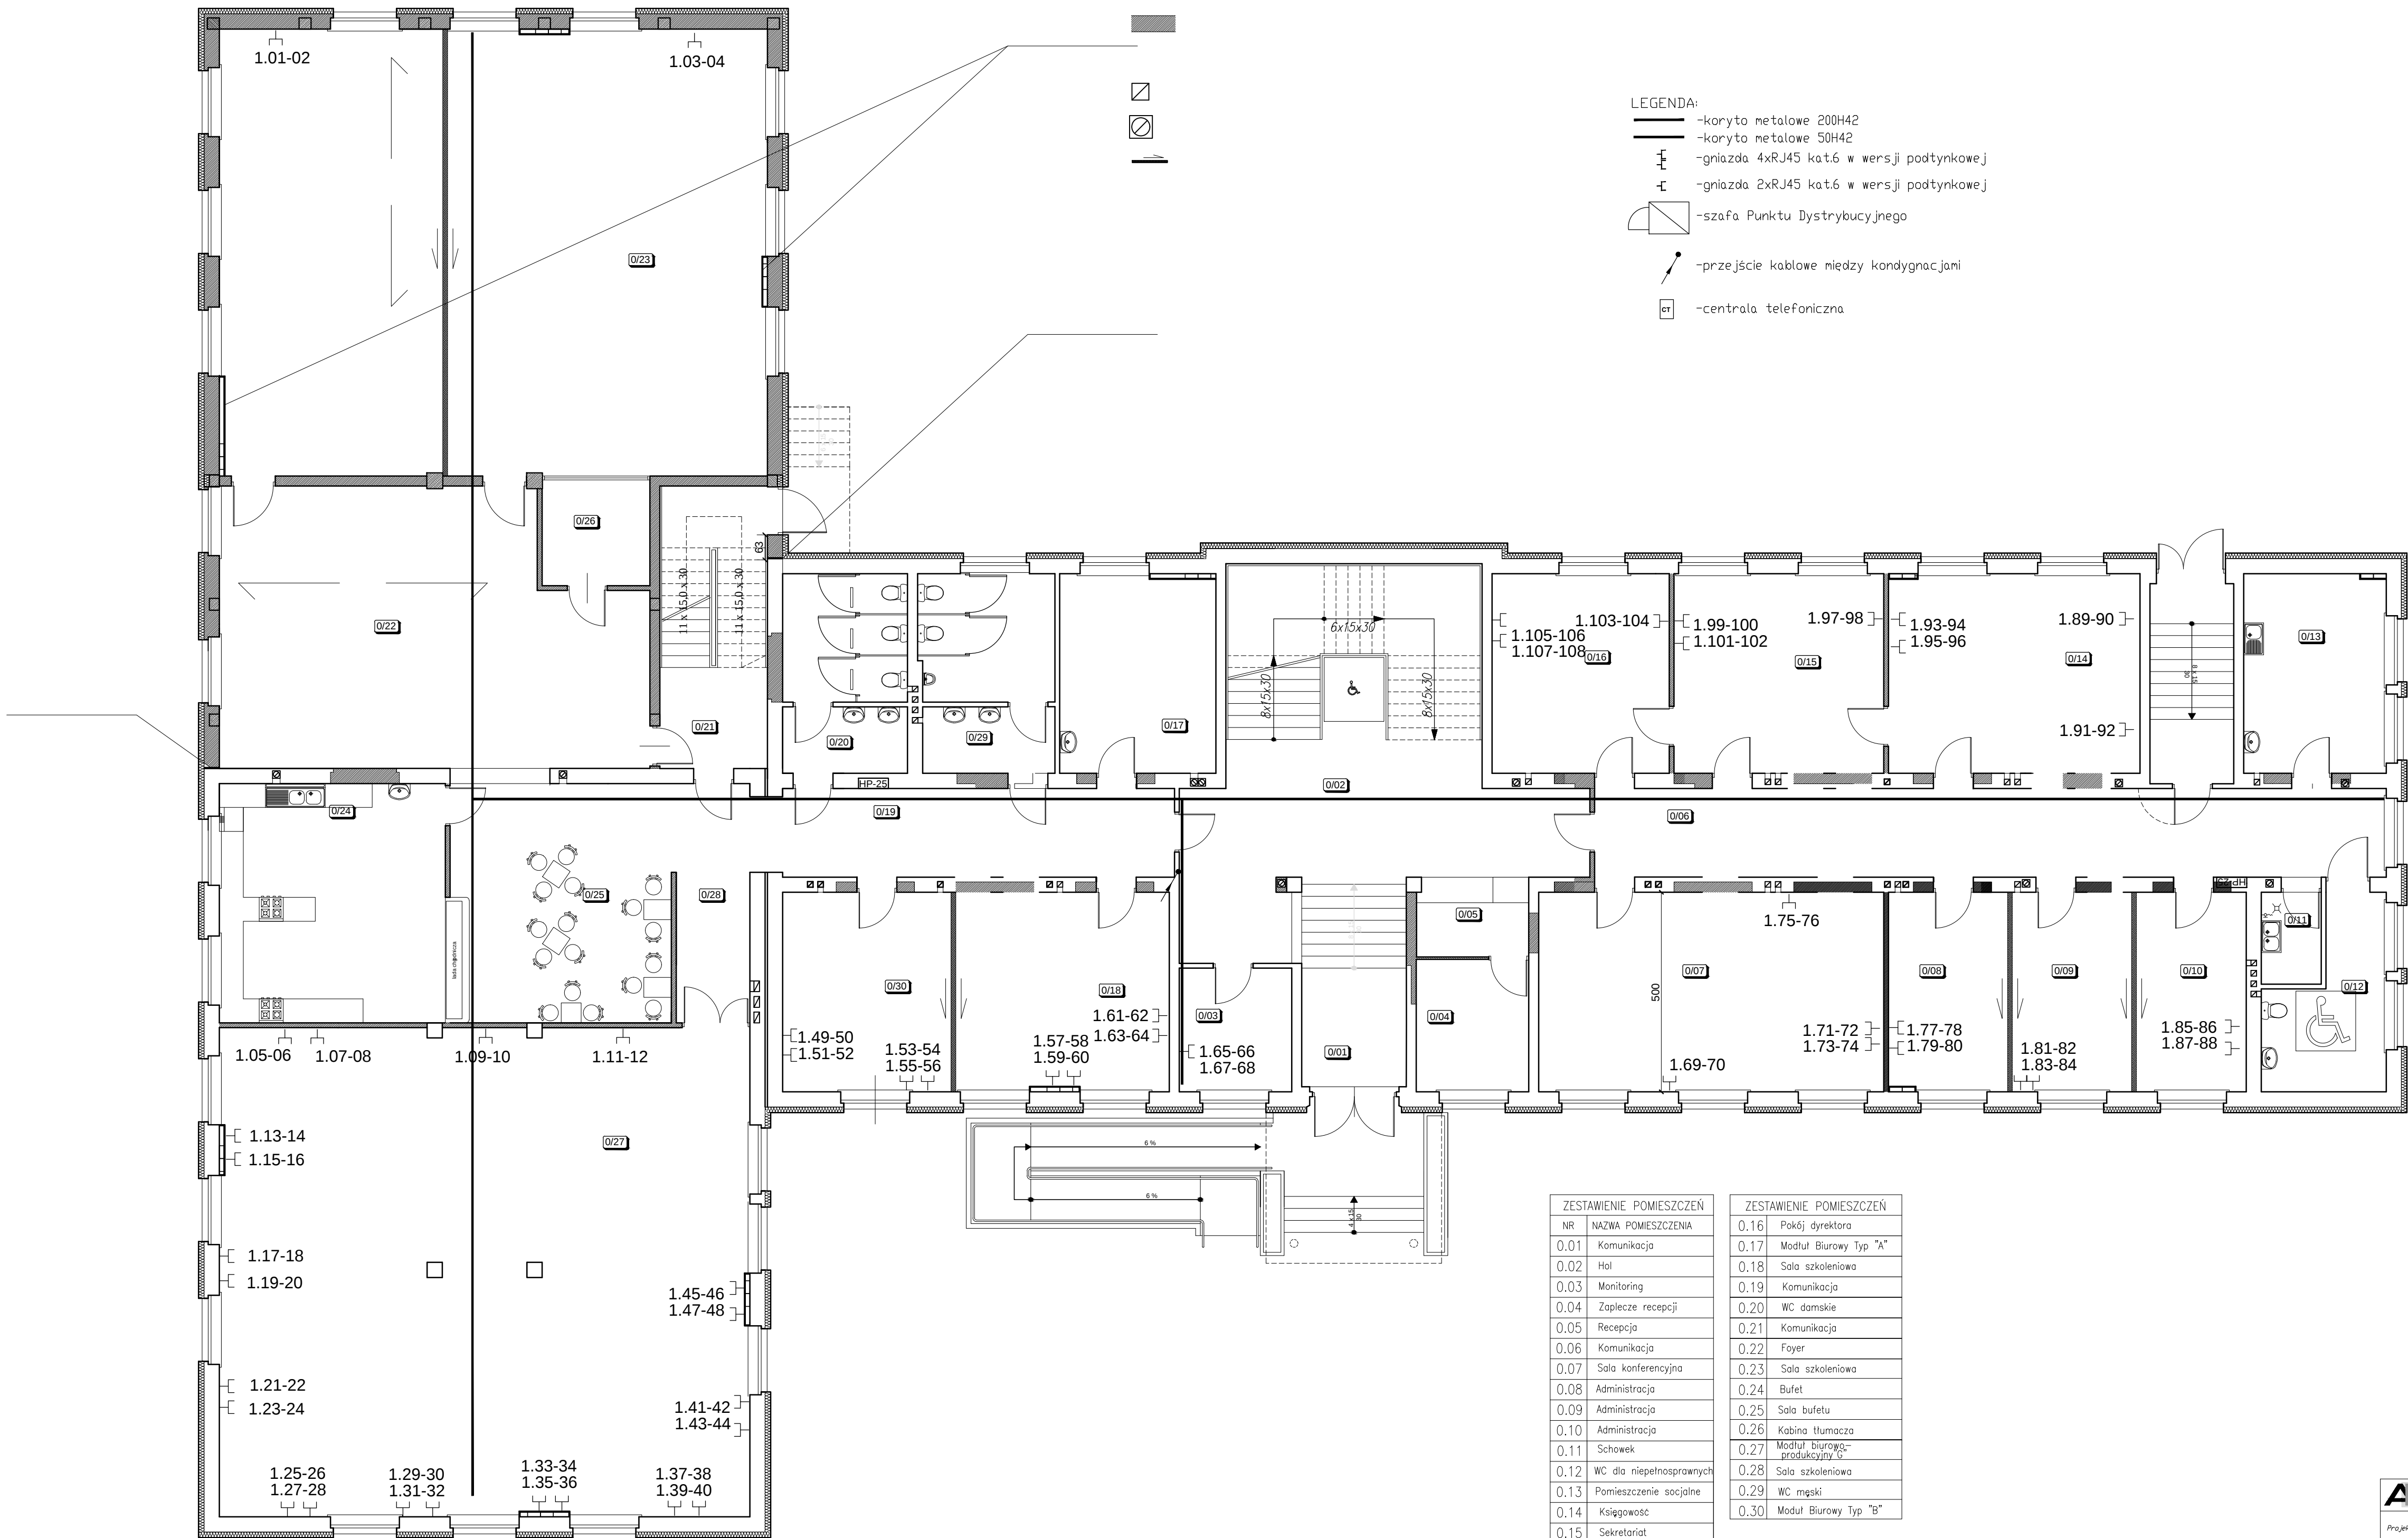

ZESTAWIENIE POMIESZCZEŃ	
NR	NAZWA POMIESZCZENIA
0.01	Komunikacja
0.02	Hol
0.03	Monitoring
0.04	Zaplecze recepcji
0.05	Recepcja
0.06	Komunikacja
0.07	Sala konferencyjna
0.08	Administracja
0.09	Administracja
0.10	Administracja
0.11	Schowek
0.12	WC dla niepełnosprawnych
0.13	Pomieszczenie socjalne
0.14	Księgowość
0.15	Sekretariat

ZESTAWIENIE POMIESZCZEŃ	
0.16	Pokój dyrektora
0.17	Moduł Biurowy Typ "A"
0.18	Sala szkoleniowa
0.19	Komunikacja
0.20	WC damskie
0.21	Komunikacja
0.22	Foyer
0.23	Sala szkoleniowa
0.24	Bufet
0.25	Sala bufetu
0.26	Kabina tłumacza
0.27	Moduł biurowy - produkcyjny "G"
0.28	Sala szkoleniowa
0.29	WC męski
0.30	Moduł Biurowy Typ "B"

AD		ZESPÓŁ PROJEKTOWY		A M D	
43-603 Jaworzno		ul. Długoszyńska 6		tel.(032) 752 99 23, fax(032) 752 93 52	
Projektant	mgr inż. Włodzisław Zelenko	mgr inż. Sławomir Szwed	mgr inż. Sławomir Szwed	Stadium:	Wstępny
Dział	Piotr Szwed	ul. Piłsudskiego 6 ul. Kosciuszki 11 ul. Karkonoska 6	ul. Piłsudskiego 6 ul. Kosciuszki 11 ul. Karkonoska 6	P.B.-W	CELEKCI PARK TROJCIŃSKI
					ul. Piłsudskiego 6
Sprawdził	mgr inż. Andreas Stawski	071-712181/071-712182	mgr inż.	1:100	Instalacja
	ul. Piłsudskiego 6				
Nazwa rysunku		ROZMIESZCZENIE GNIAZD KOMPUTEROWYCH RZUT PARTERU		Branda ELEKTRYCZNA NIEDOPRĄDOWA	
				Nr rys. EN 10	