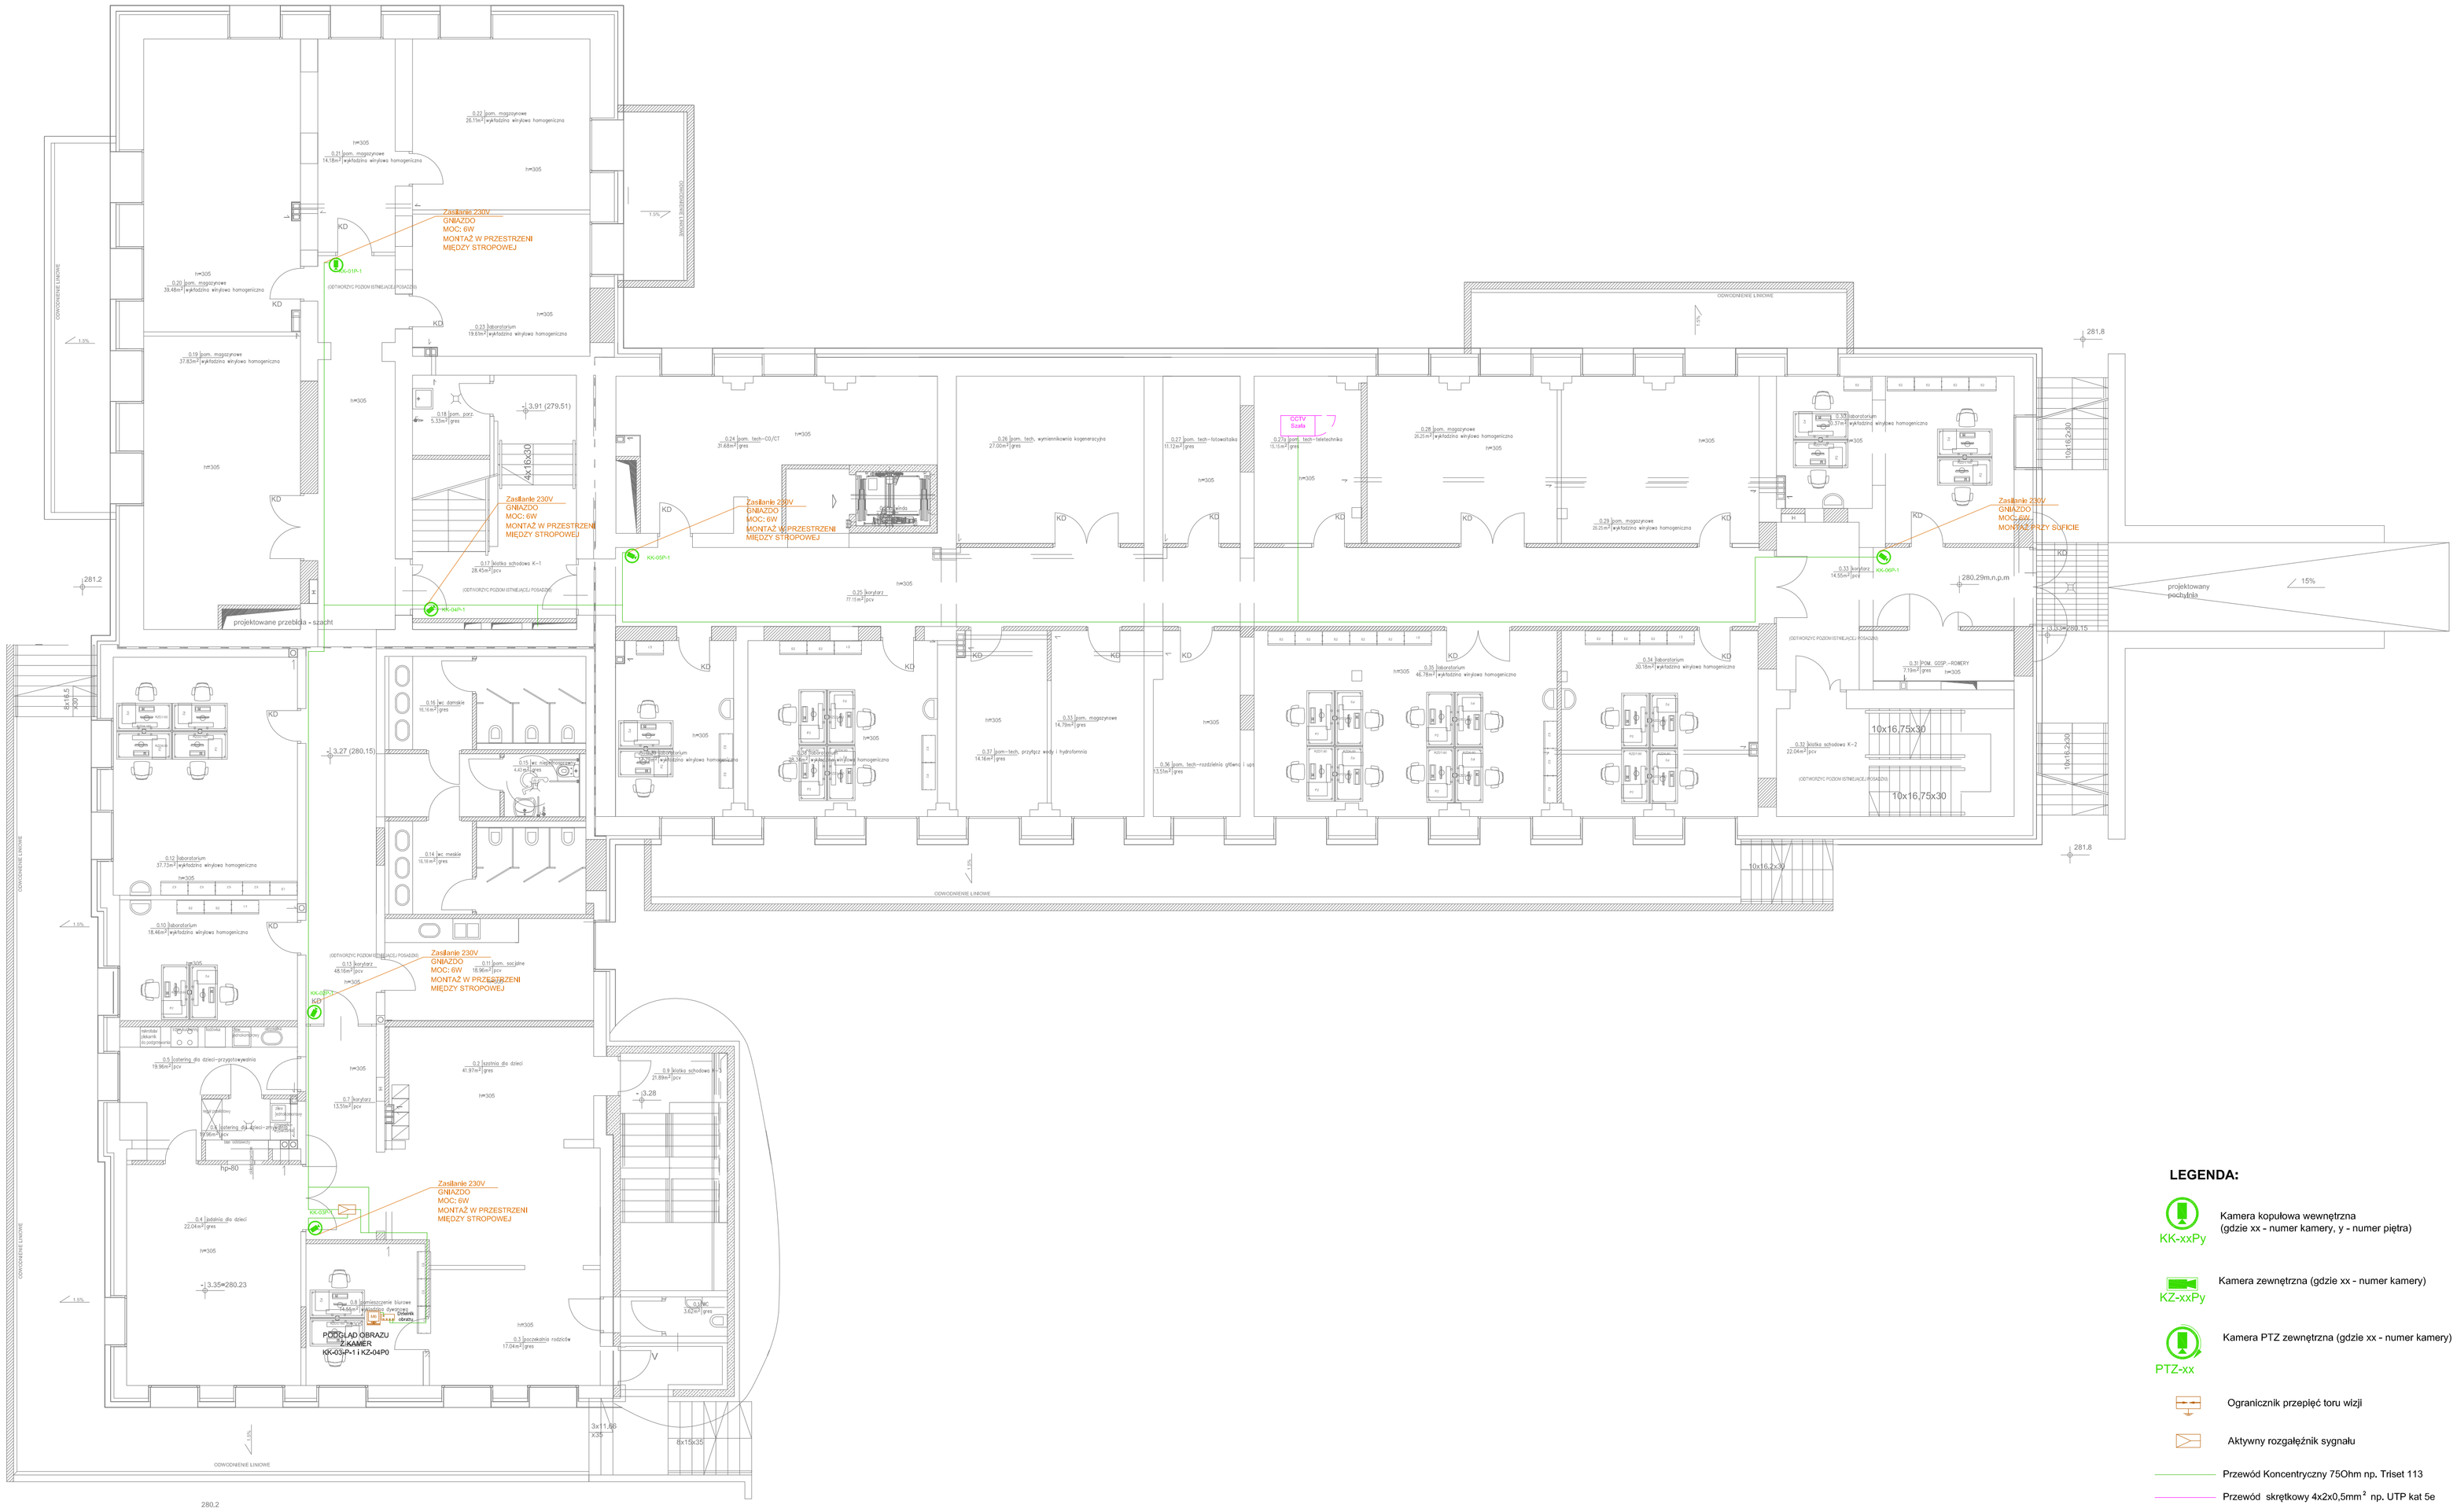

LEGENDA:

KK-xxPy — Kamera kopułowa wewnętrzna (gdzie xx - numer kamery, y - numer piętra)

KZ-xxPy — Kamera zewnętrzna (gdzie xx - numer kamery)

PTZ-xx — Kamera PTZ zewnętrzna (gdzie xx - numer kamery)

Ograniczniк przepięć toru wizji

Aktywny rozgałęźnik sygnału

Przewód Koncentryczny 75Ohm np. Triset 113

Przewód skrętkowy 4x2x0,5mm² np. UTP kat 5e

karpla konsulting sp. z o.o, ul. Brzozowa 17/16, 31-050 Kraków, karpla@karpla.pl, tel/fax +48 12 4220367

INWESTOR: Gmina Kielce - Kielecki Park Technologiczny, ul. Olszewskiego 6, 24-663 Kielce		EDYCJA:	DATA: 09.2013
LOKALIZACJA: DZ. NR EW. 6/79; 6/80; 6/81; 6/332; 6/160; 6/161; 6/159; 6/163; 7/9 OBR. 0005 KIELCE przy ul. Olszewskiego 6 w Kielcach		BRANŻA: NISKIE PRĄDY	FAZA: PW
PROJEKT: PRZEBUDOWA, ROBUDOWA I NADBUDOWA BUDYNKU WYŻSZEJ SZKOŁY UMIEJĘTNOŚCI NA POTRZEBY UTWORZENIA ZESPOŁU INKUBATORÓW TECHNOLOGICZNYCH KPT		SKALA: 1:100	NR RYS.: CCTV-01
TEMAT RYS.: System CCTV - Przyziemie			
PROJEKTANT: mgr inż. Jacek Baran, upr. bud. nr MAP/0081/POOE/05	SPRAWDZAJĄCY: mgr inż. Paweł Kopydlński, upr. bud. nr MAP/0378/POOE/08	ZESPÓŁ PROJEKTOWY	

WSZELKIE PRAWA AUTORSKIE ZASTRZEŻONE - REPRODUKCJA PROJEKTU BEZ ZGODY AUTORÓW ZABRONIONA Podstawa prawna: O prawie autorskim i prawach pokrewnych z dnia 04.02.1994r. (Dz. U. Nr 24 poz. 83 z dnia 23.02.1994r.)