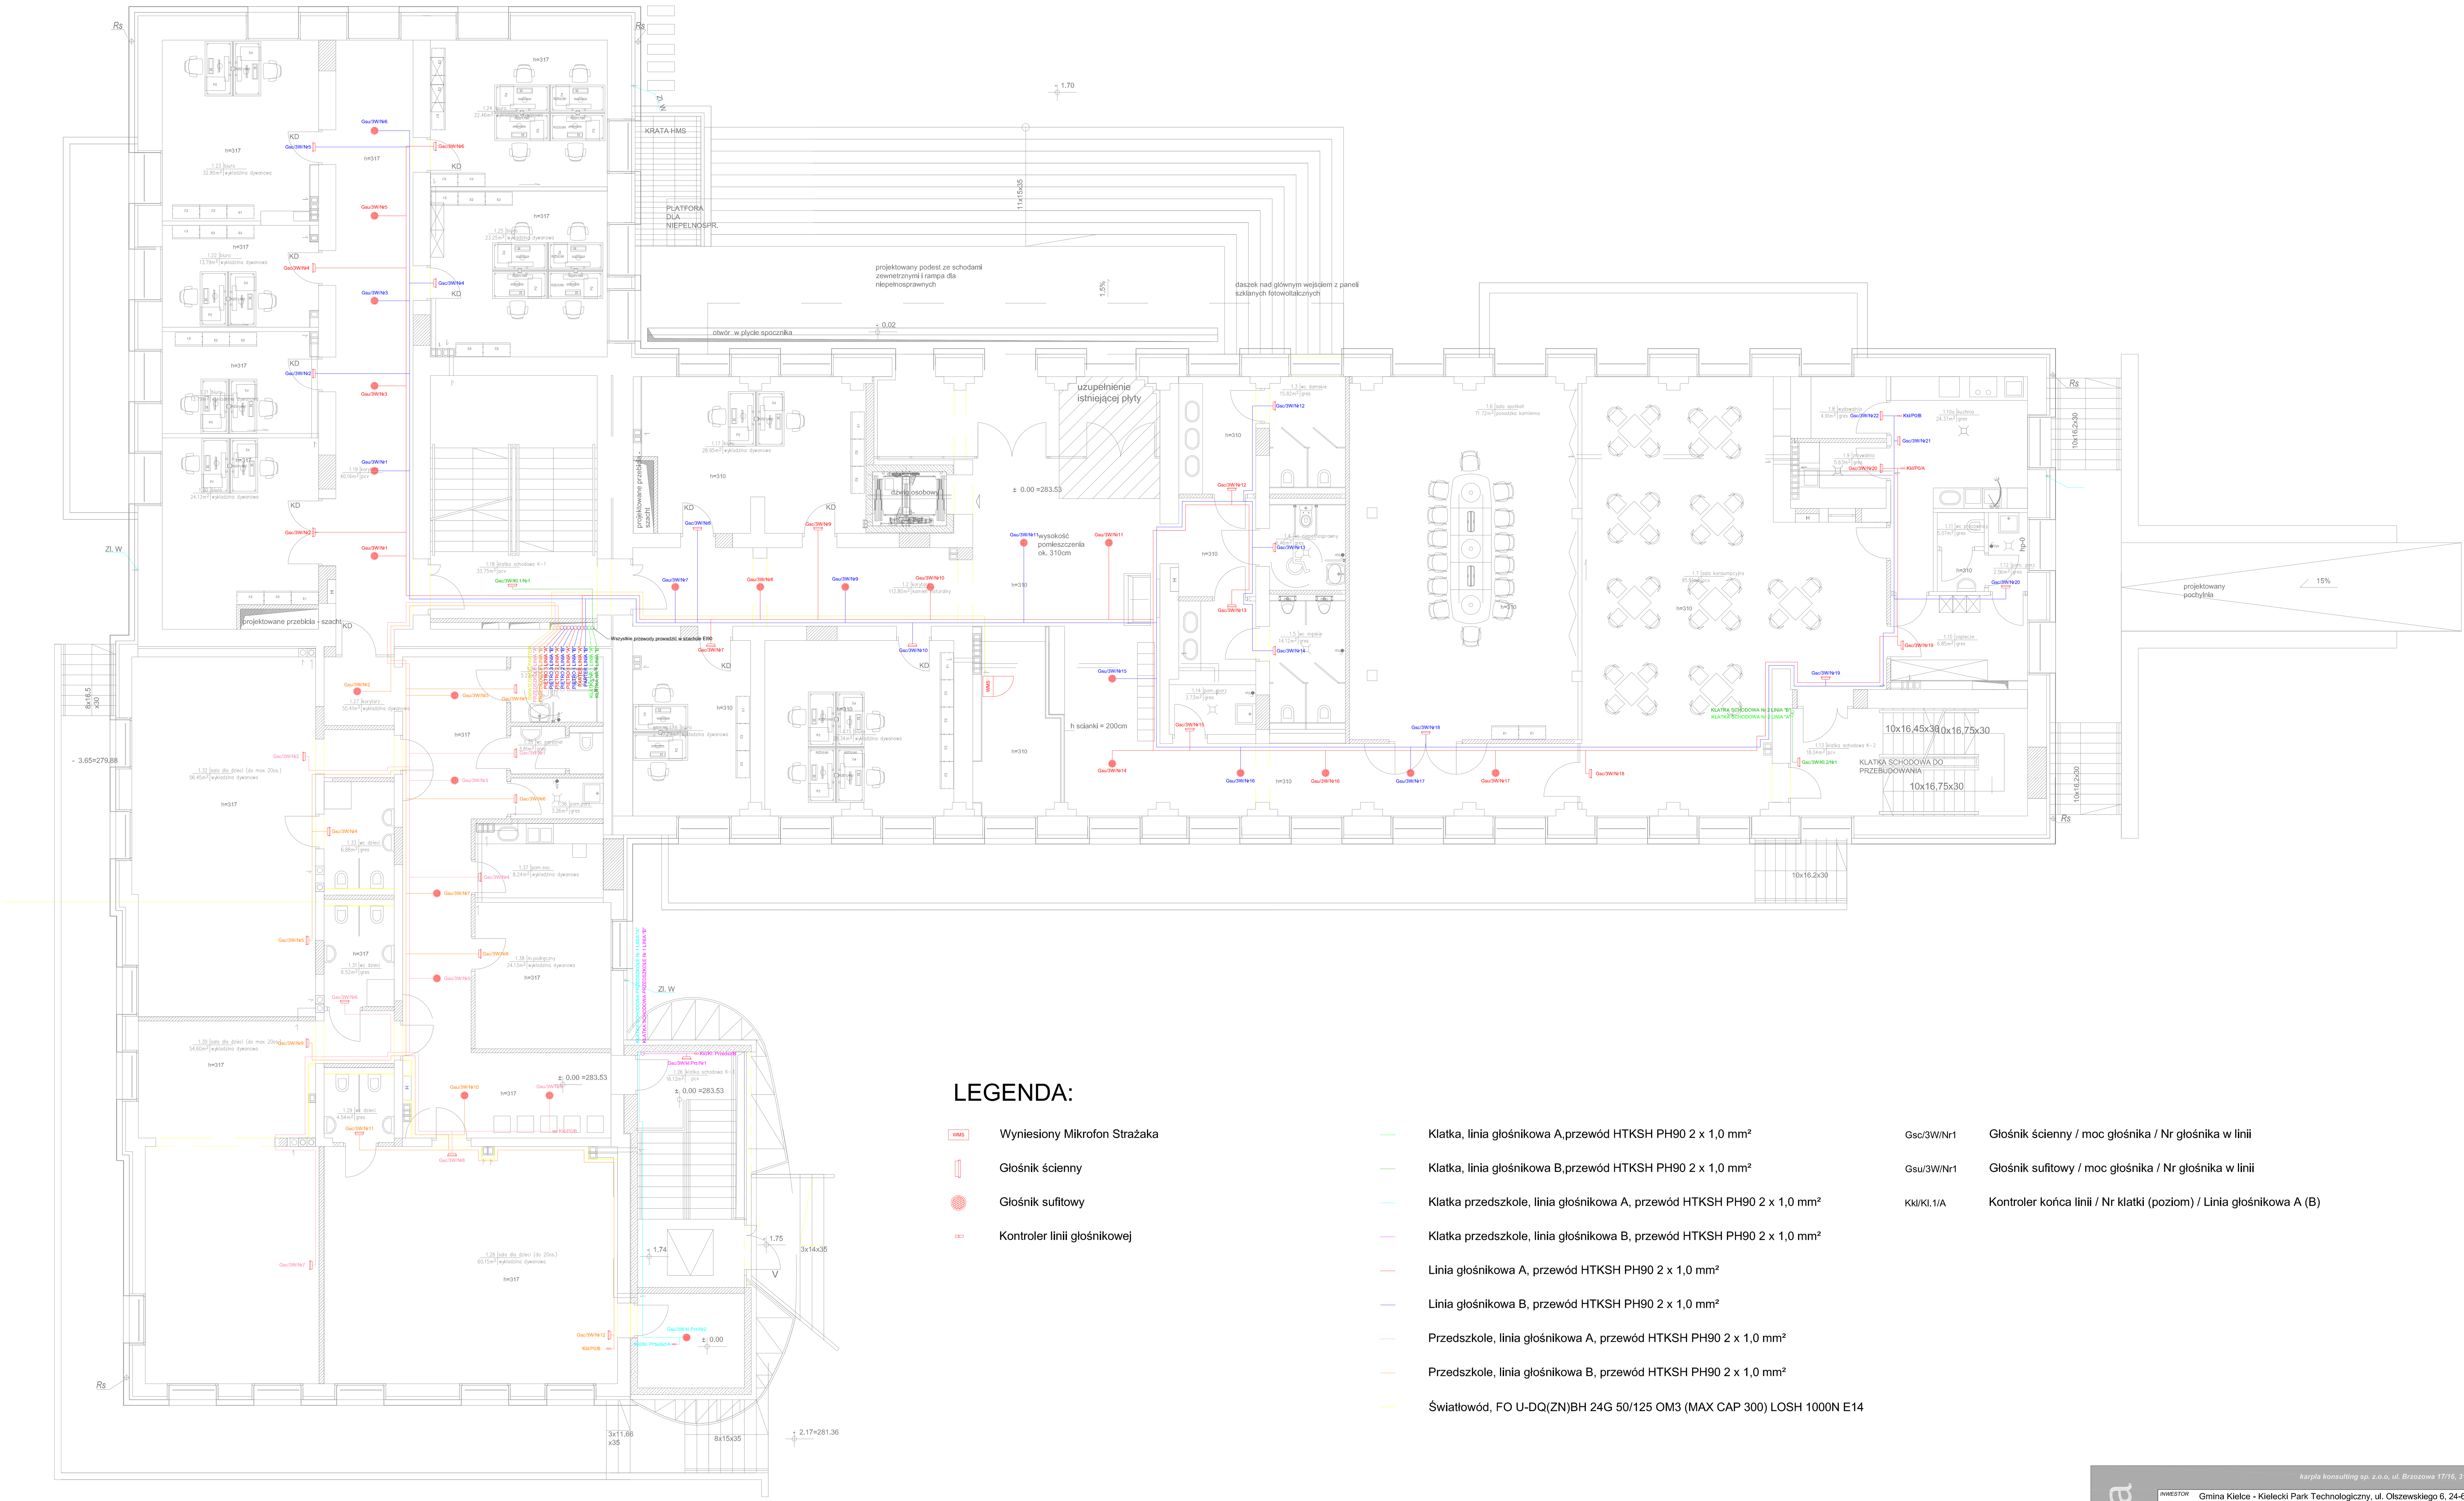

LEGENDA:

WMS	Wyniesiony Mikrofon Strażaka
	Głośnik ścienny
	Głośnik sufitowy
	Kontroler linii głośnikowej

Klatka, linia głośnikowa A,przewód HTKSH PH90 2 x 1,0 mm²

Klatka, linia głośnikowa B,przewód HTKSH PH90 2 x 1,0 mm²

Klatka przedszkole, linia głośnikowa A, przewód HTKSH PH90 2 x 1,0 mm²

Klatka przedszkole, linia głośnikowa B, przewód HTKSH PH90 2 x 1,0 mm²

Linia głośnikowa A, przewód HTKSH PH90 2 x 1,0 mm²

Linia głośnikowa B, przewód HTKSH PH90 2 x 1,0 mm²

Przedszkole, linia głośnikowa A, przewód HTKSH PH90 2 x 1,0 mm²

Przedszkole, linia głośnikowa B, przewód HTKSH PH90 2 x 1,0 mm²

Światłowód, FO U-DQ(ZN)BH 24G 50/125 OM3 (MAX CAP 300) LOSH 1000N E14

Gsc/3W/Nr1	Głośnik ścienny / moc głośnika / Nr głośnika w linii
Gsu/3W/Nr1	Głośnik sufitowy / moc głośnika / Nr głośnika w linii
Kkl/Kl.1/A	Kontroler końca linii / Nr klatki (poziom) / Linia głośnikowa A (B)

karpla konsulting

karpla konsulting sp. z o.o., ul. Brzozowa 17/16, 31-050 Kraków, karpla@karpla.pl, tel/fax +48 12 4220367

INWESTOR	Gmina Kielce - Kielecki Park Technologiczny, ul. Olszewskiego 6, 24-663 Kielce	EDYCJA:	DATA 09.2013
LOKALIZACJA	DZ. NR EW. 6/79; 6/80; 6/81; 6/332; 6/160; 6/161; 6/159; 6/163; 7/9 OBR. 0005 KIELCE przy ul. Olszewskiego 6 w Kielcach	BRANŻA NISKIE PRĄDY	FAZA PW
PROJEKT	PRZEBUDOWA, ROZBUDOWA I NADBUDOWA BUDYNKU WYŻSZEJ SZKOŁY UMIEJĘTNOŚCI NA POTRZEBY UTWORZENIA ZESPOŁU INKUBATORÓW TECHNOLOGICZNYCH KPT	SKALA 1:100	NR RYS. DSO - 02
TEMAT RYS.	System DSO - Parter		

PROJEKTANT	SPRAWDZAJĄCY	ZESPÓŁ PROJEKTOWY
mgr inż. Jacek Baran upr. bud. nr MAP/0081/POOE/05	mgr inż. Paweł Kopyciński upr. bud. nr MAP/0378/POOE/08	

WSZELKIE PRAWA AUTORSKIE ZASTRZEŻONE - REPRODUKCJA PROJEKTU BEZ ZGODY AUTORÓW ZABRONIONA Podstawa prawna:
O prawie autorskim i prawach pokrewnych z dnia 04.02.1994r. (Dz. U. Nr 24 poz. 83 z dnia 23.02.1994r.)