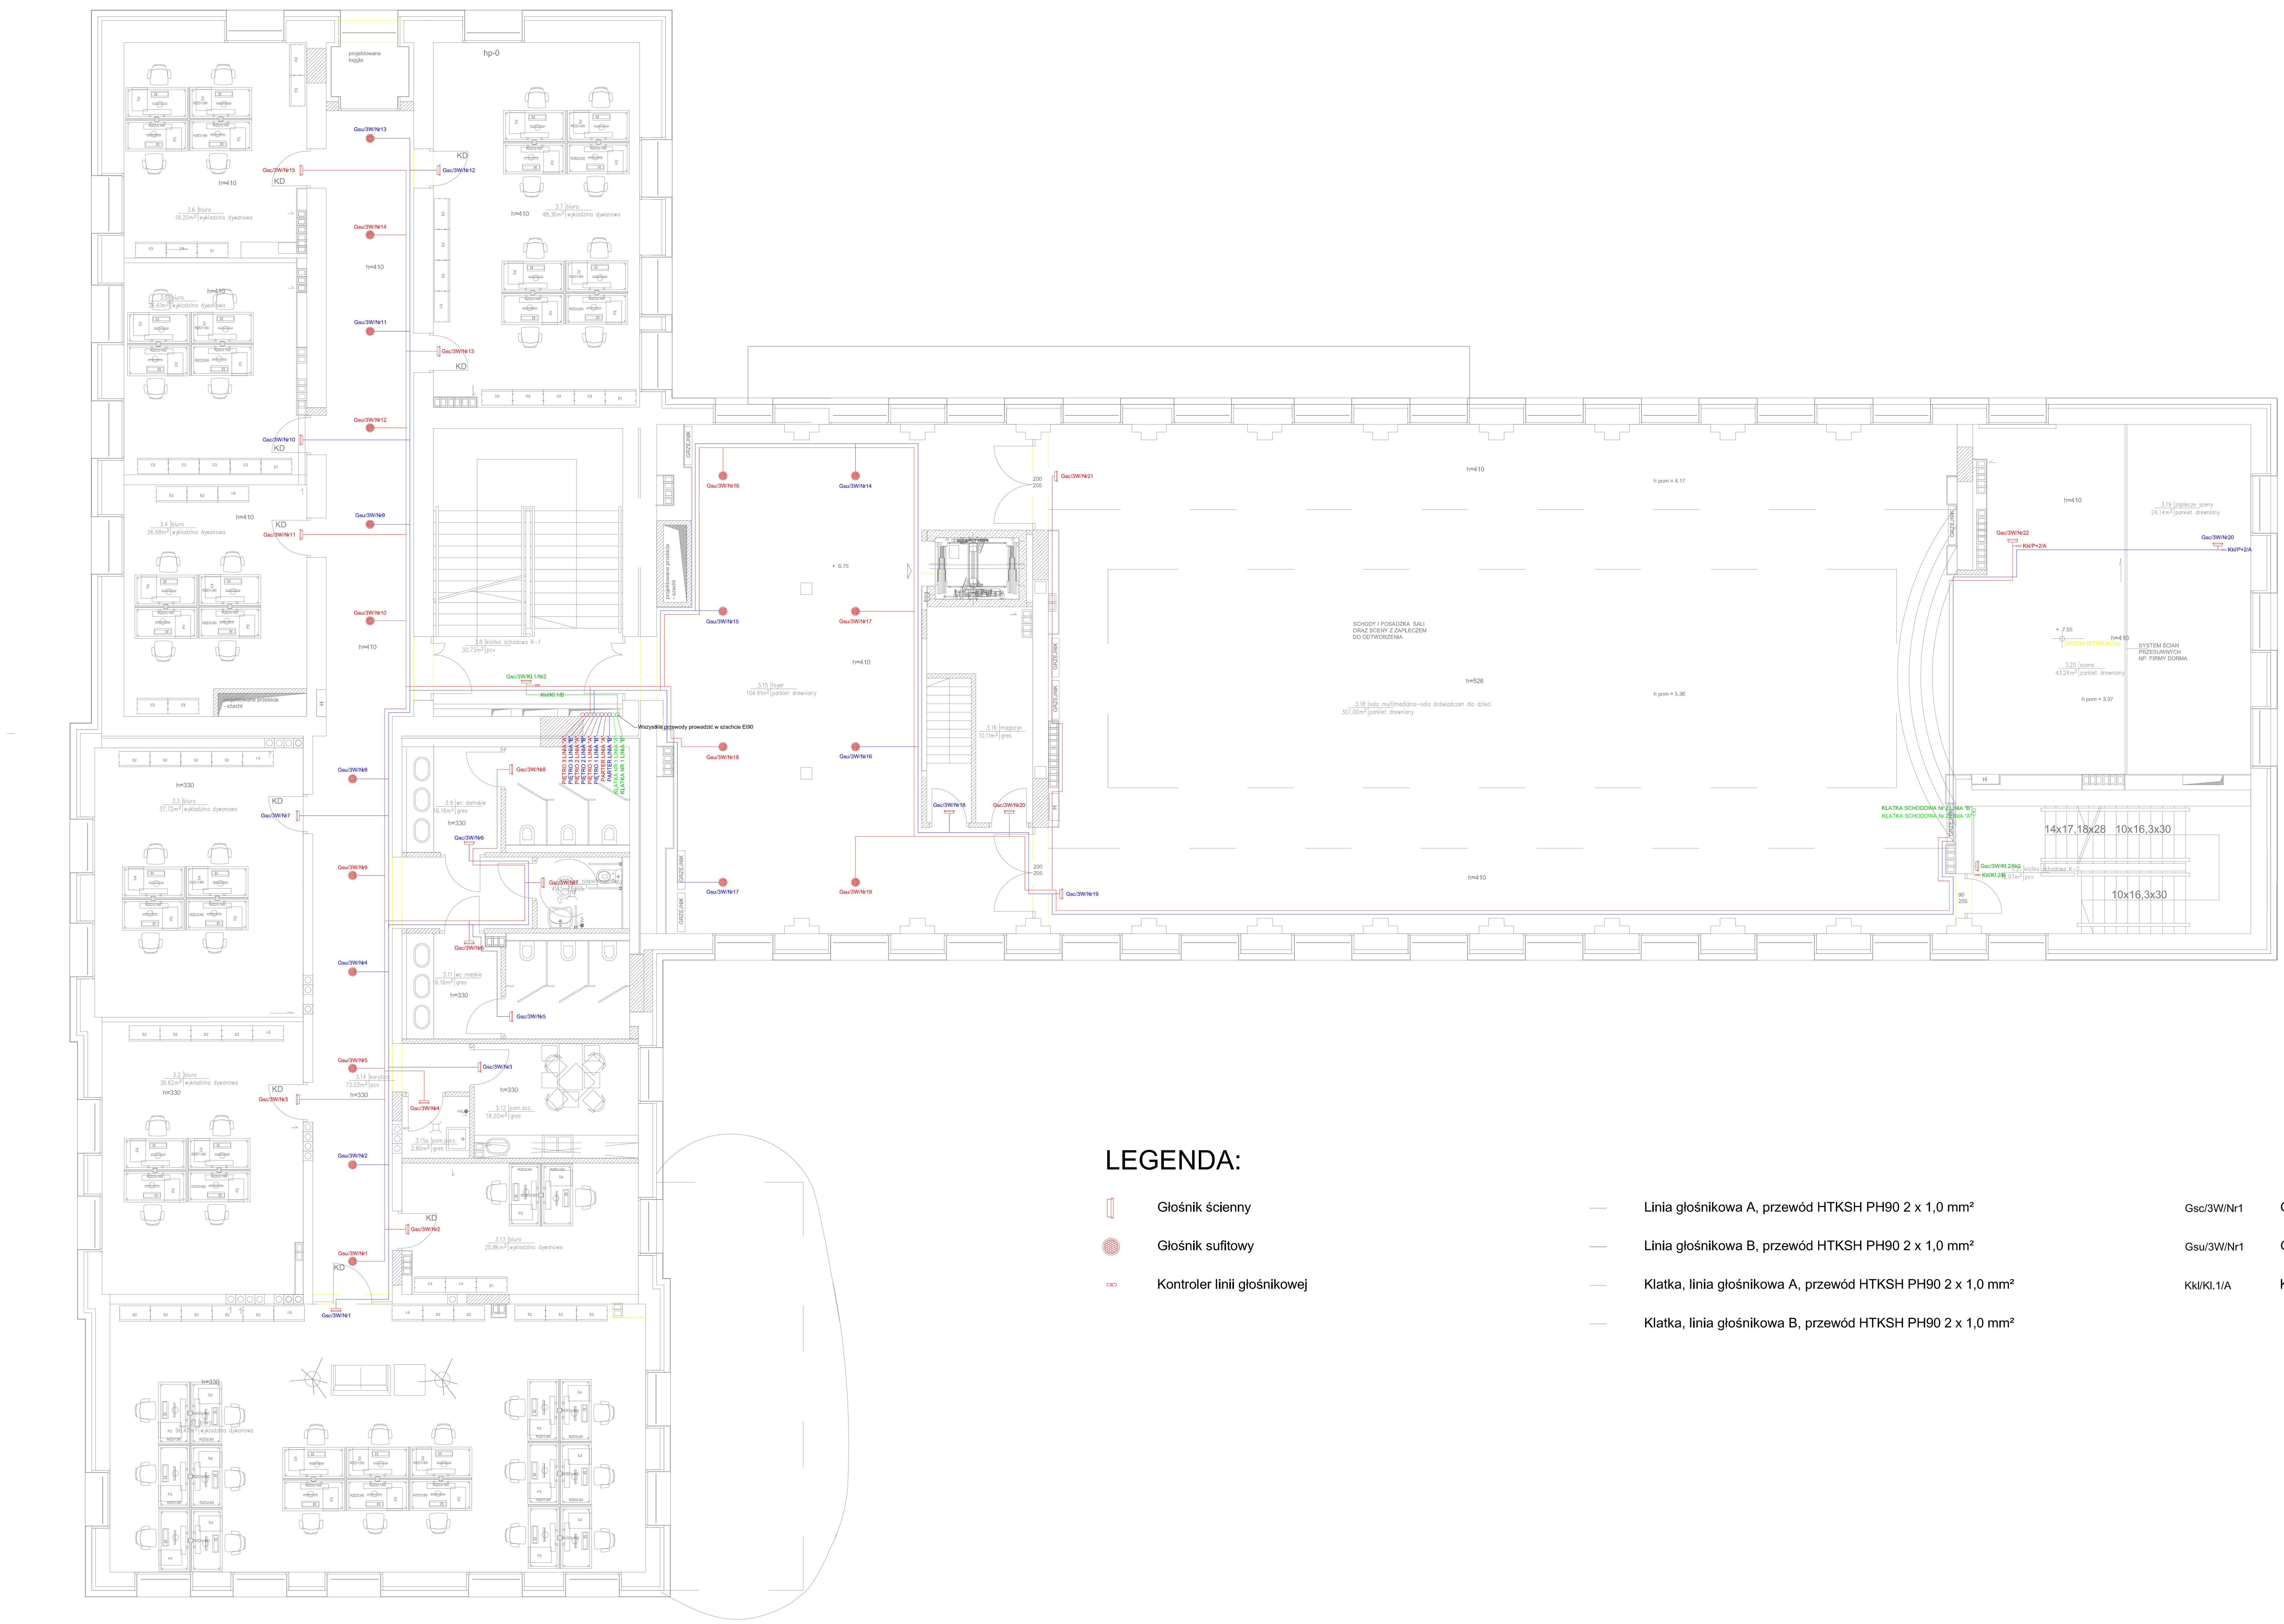

LEGENDA:

Głośnik ścienny	Linia głośnikowa A, przewód HTKSH PH90 2 x 1,0 mm²
Głośnik sufitowy	Linia głośnikowa B, przewód HTKSH PH90 2 x 1,0 mm²
Kontroler linii głośnikowej	Klatka, linia głośnikowa A, przewód HTKSH PH90 2 x 1,0 mm²
	Klatka, linia głośnikowa B, przewód HTKSH PH90 2 x 1,0 mm²

Gsc/3W/Nr1	Głośnik ścienny / moc głośnika / Nr głośnika w linii
Gsu/3W/Nr1	Głośnik sufitowy / moc głośnika / Nr głośnika w linii
Kkl/Kl.1/A	Kontroler końca linii / Nr klatki (poziom) / Linia głośnikowa A (B)

karpla konsulting sp. z o.o. ul. Brzozowa 17/16, 31-050 Kraków, karpla@karpla.pl, tel/fax +48 12 4220367

INWESTOR: Gmina Kielce - Kielecki Park Technologiczny, ul. Olszewskiego 6, 24-663 Kielce

LOKALIZACJA: DZ. NR EW. 6/79; 6/80; 6/81; 6/332; 6/160; 6/161; 6/159; 6/163; 7/9 OBR. 0005 KIELCE przy ul. Olszewskiego 6 w Kielcach

PROJEKT: PRZEBUDOWA, ROZBUDOWA I NADBUDOWA BUDYNKU WYŻSZEJ SZKOŁY UMIEJĘTNOŚCI NA POTRZEBY UTWORZENIA ZESPOŁU INKUBATORÓW TECHNOLOGICZNYCH KPT

TEMAT RYS.: System DSO - Piętro +2

EDYCJA	DATA	BRANŻA	FAZA	SKALA	NR RYS.
	09.2013	NISKIEPRĄDY	PW	1:100	DSO - 04

PROJEKTANT
mgr inż. Jacek Baran
upr. bud. nr MAP/0081/POOE/05

SPRAWDZAJĄCY
mgr inż. Paweł Kopyciński
upr. bud. nr MAP/0378/POOE/08

ZESPÓŁ PROJEKTOWY

WSZELKIE PRAWA AUTORSKIE ZASTRZEŻONE - REPRODUKCJA PROJEKTU BEZ ZGODY AUTORÓW ZABRONIONA Podstawa prawna: O prawie autorskim i prawach pokrewnych z dnia 04.02.1994r. (Dz. U. Nr 24 poz. 83 z dnia 23.02.1994r.)

karpla konsulting