




PRZYZIEMIĘ

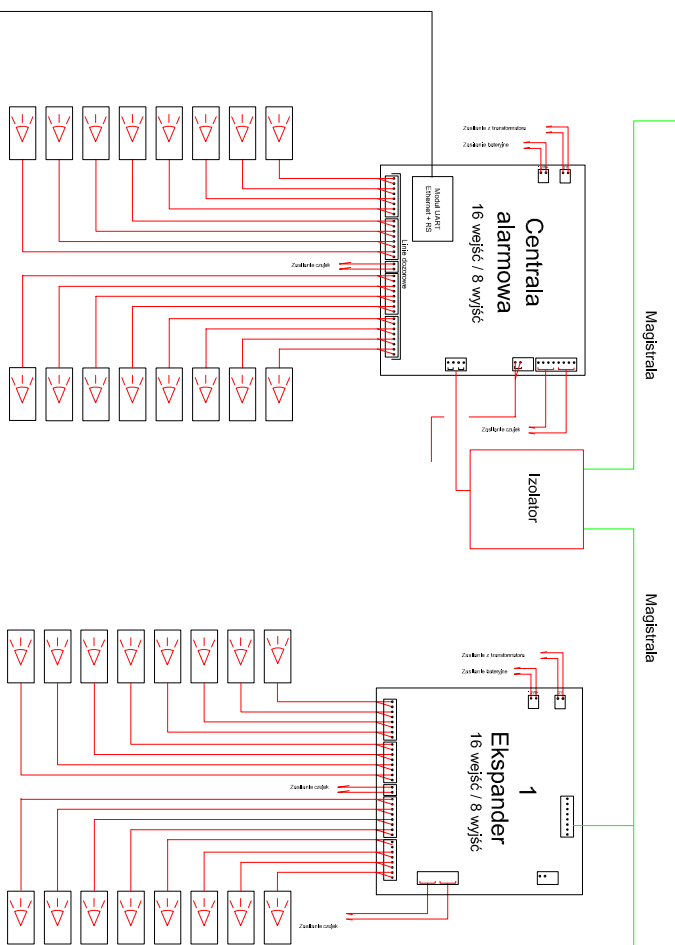


PARTER

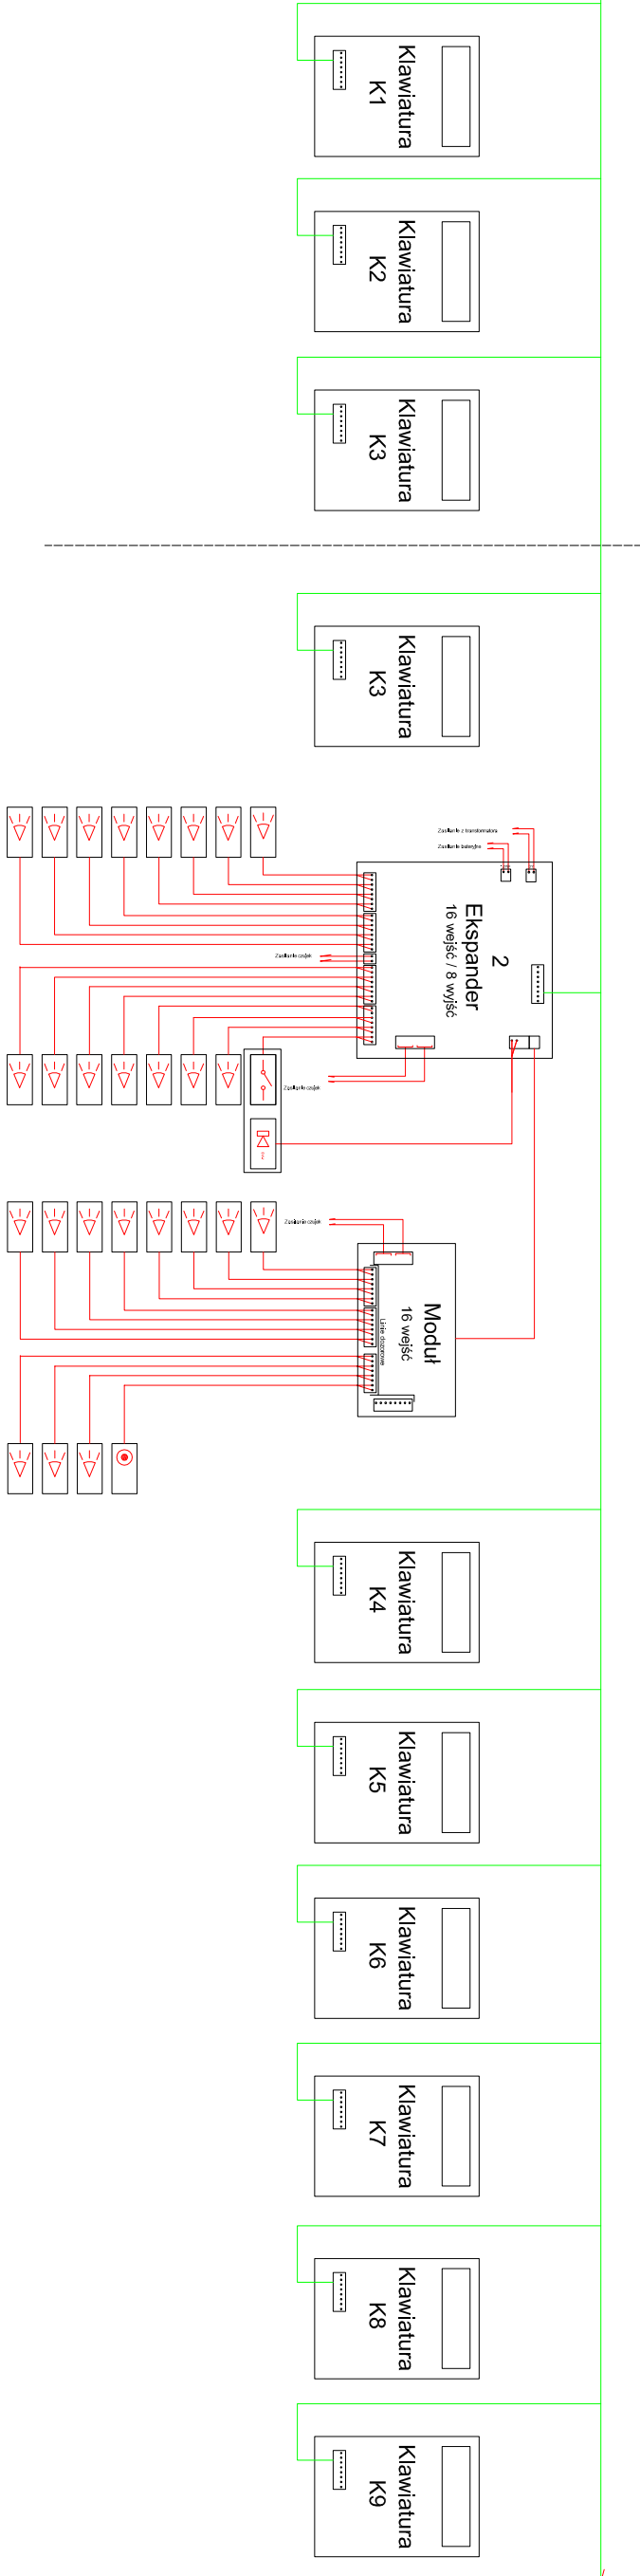


PIETRO 1

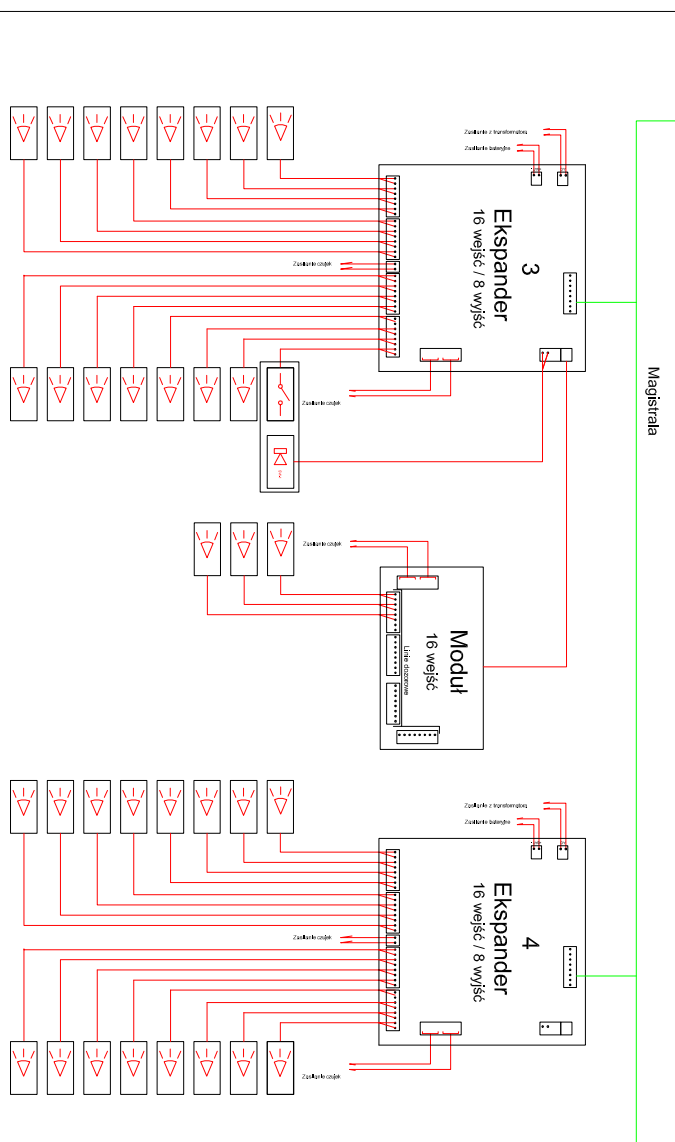

PIETRO 2

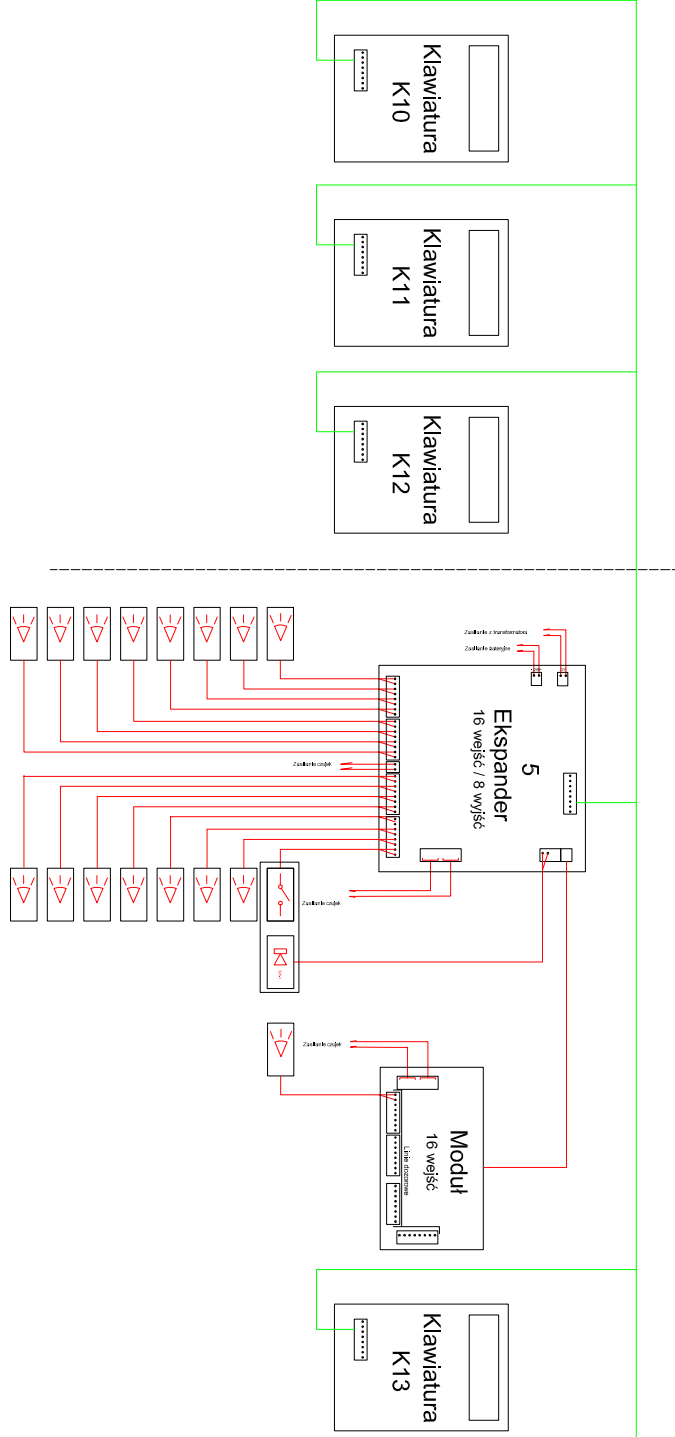

PIETRO 3

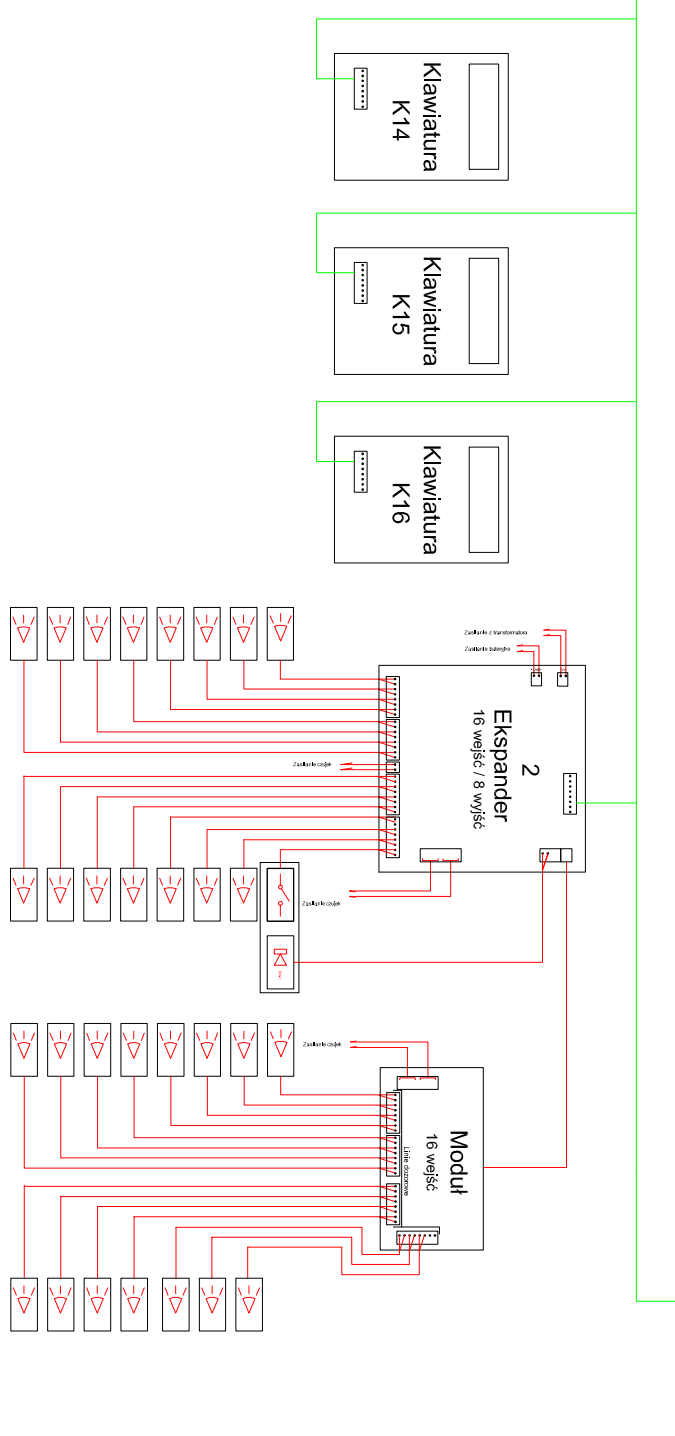

Legenda

