PRZYZIEMIE

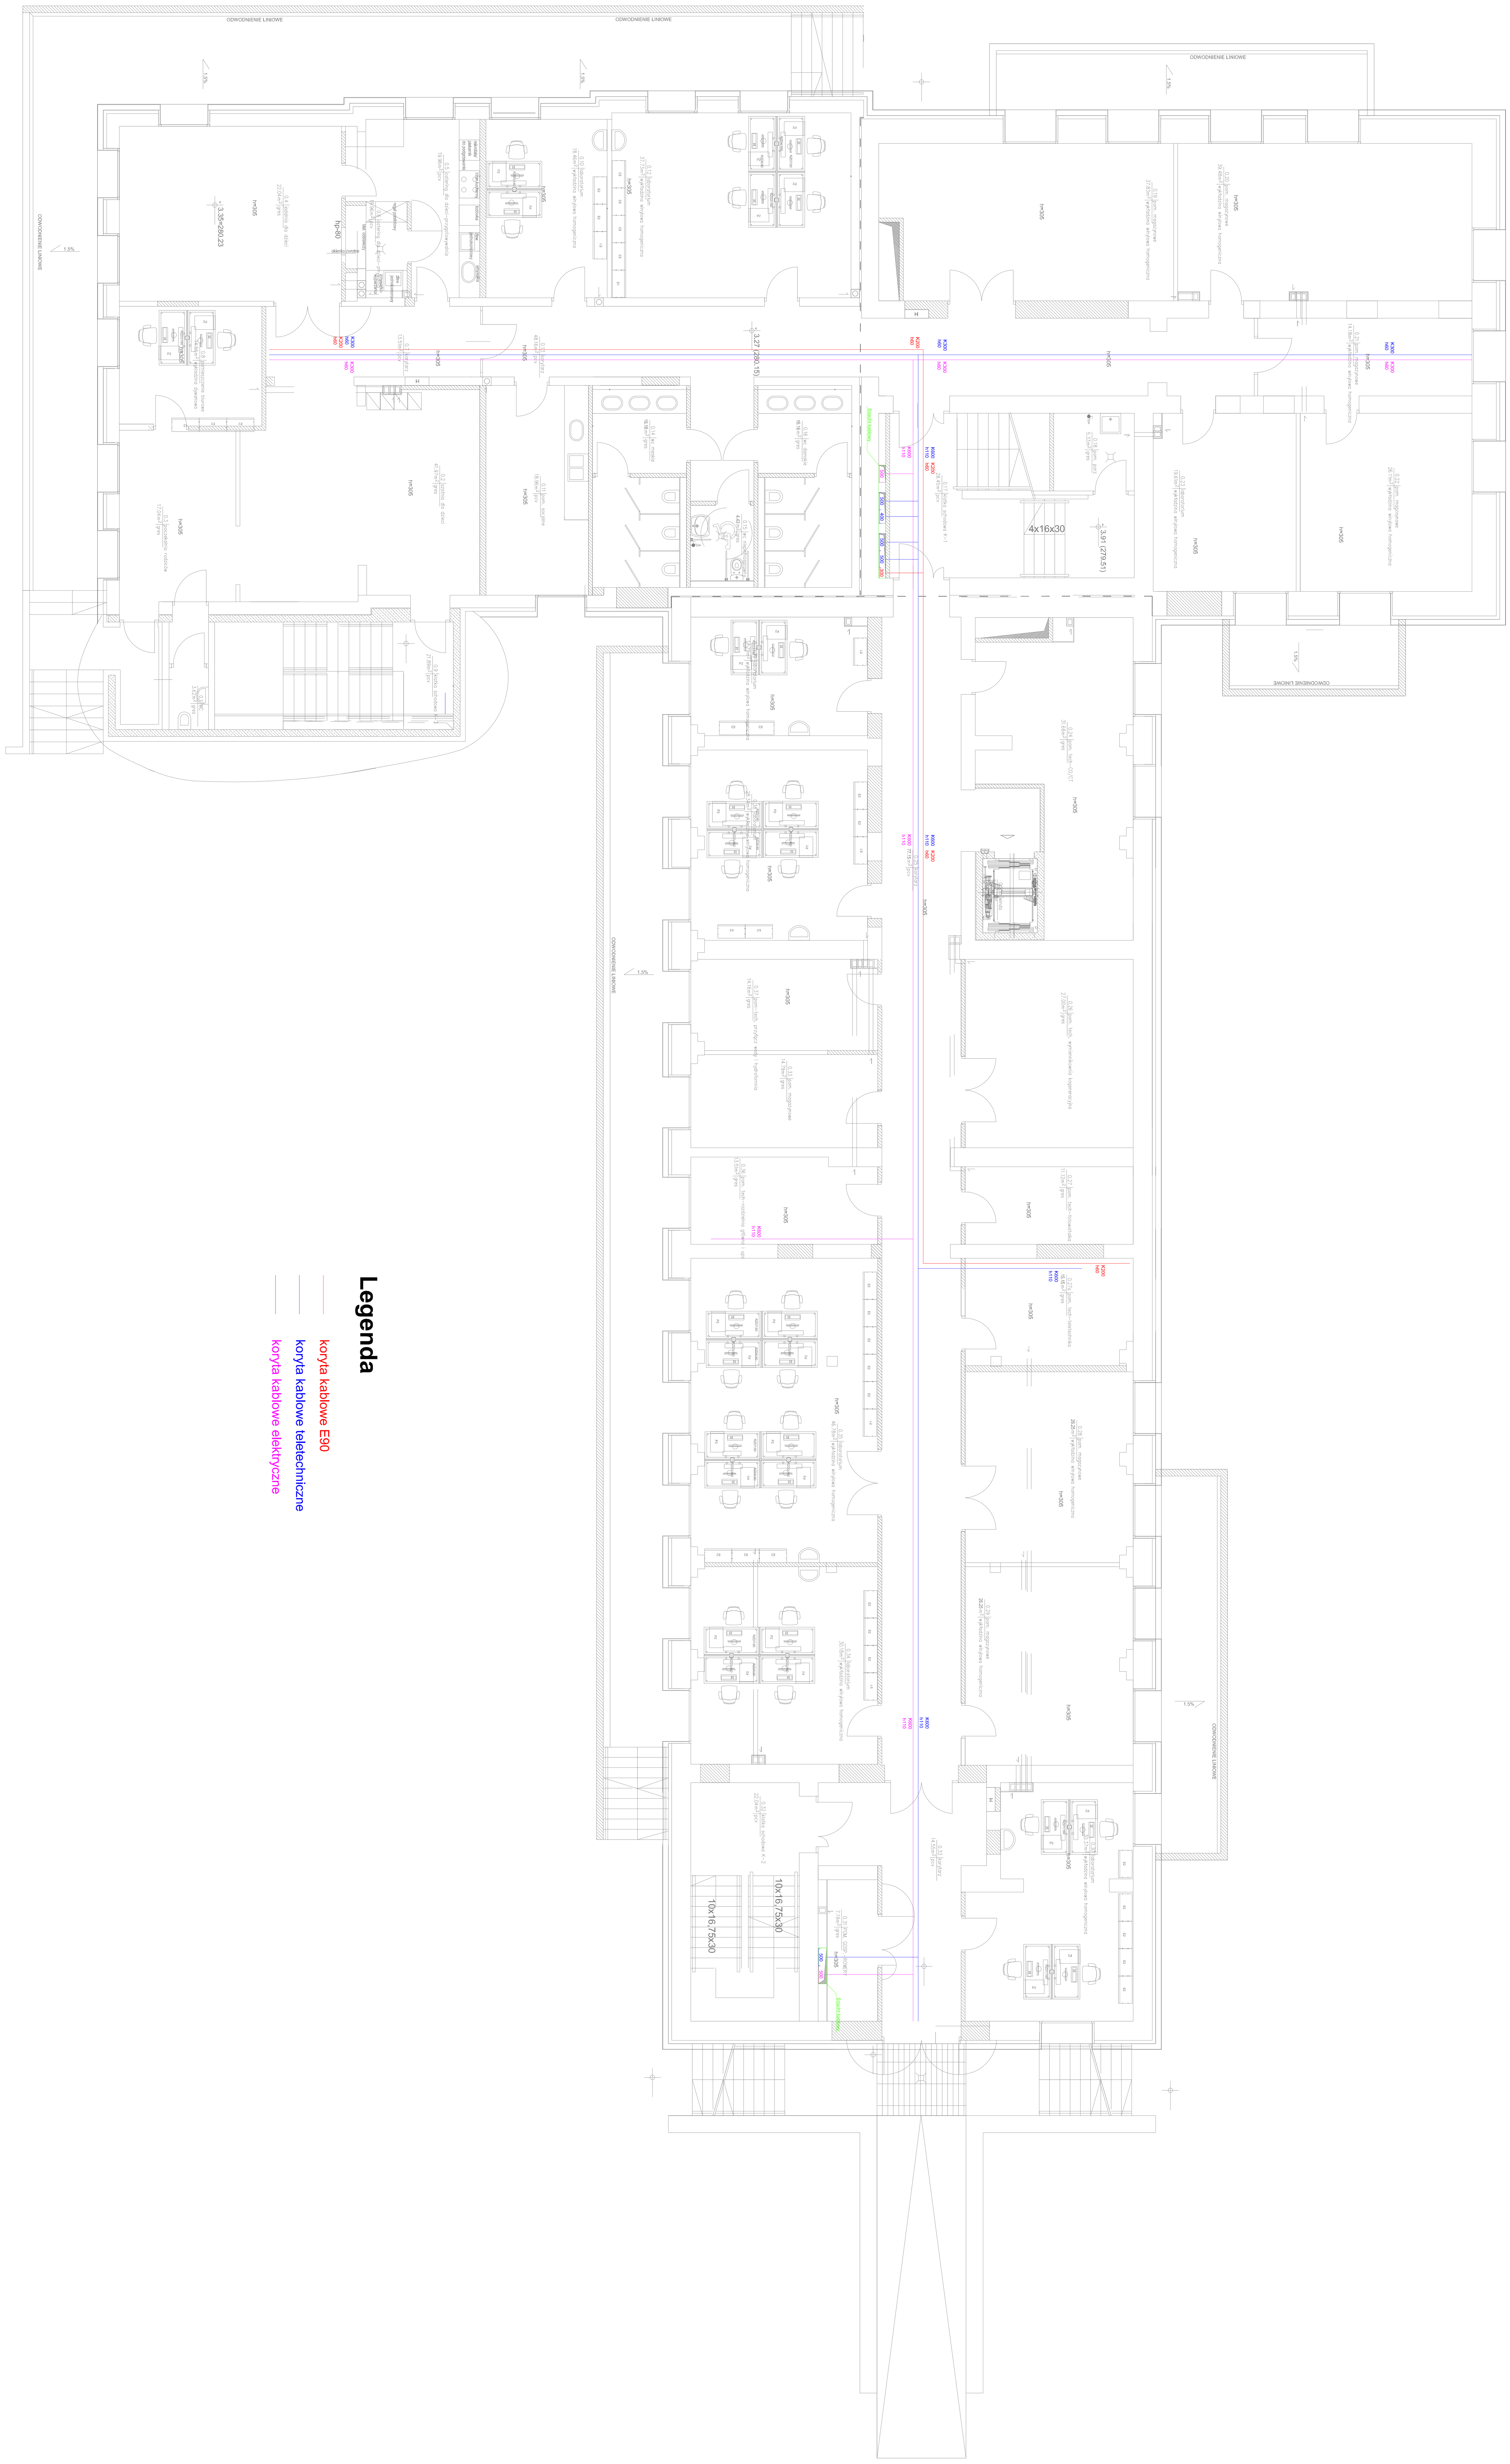

Legenda

- korytа kablowe E90
- koryta kablowe teletechniczne
- koryta kablowe elektryczne

karpla konsulting
karpla konsulting sp. z o.o. ul. Brzozowa 17/16, 31-050 Kraków, karpla@karpla.pl, tel/fax +48 12 4220367

INWESTOR	Gmina Kielce - Kielecki Park Technologiczny, ul. Olszewskiego 6, 24-663 Kielce	EDYCJA:	DATA 09.2013
LOKALIZACJA	DZ. NR EW. 6/79; 6/80; 6/81; 6/332; 6/160; 6/161; 6/159; 6/163; 7/9 OBR. 0005 KIELCE przy ul. Olszewskiego 6 w Kielcach		
PROJEKT	PRZEBUDOWA, ROZBUDOWA I NADBUDOWA BUDYNKU WYŻSZEJ SZKOŁY UMIEJĘTNOŚCI NA POTRZEBY UTWORZENIA ZESPOŁU INKUBATORÓW TECHNOLOGICZNYCH KPT	BRANŻA NISKIEPRĄDY	FAZA PW
TEMAT RYS.	System TK - Schemat - Poziom -1	SKALA 1:100	NR RYS. TK-01
PROJEKTANT	mgr inż. Jacek Baran, upr. bud. nr MAP/0081/POOE/05		
SPRAWDZAJĄCY	mgr inż. Paweł Kopyciński, upr. bud. nr MAP/0378/POOE/08		
ZESPÓŁ PROJEKTOWY			

WSZELKIE PRAWA AUTORSKIE ZASTRZEŻONE - REPRODUKCJA PROJEKTU BEZ ZGODY AUTORÓW ZABRONIONA Podstawa prawna: O prawie autorskim i prawach pokrewnych z dnia 04.02.1994r. (Dz. U. Nr 24 poz. 83 z dnia 23.02.1994r.)