


# Piętro +3 - kondygnacja nadbudowywana

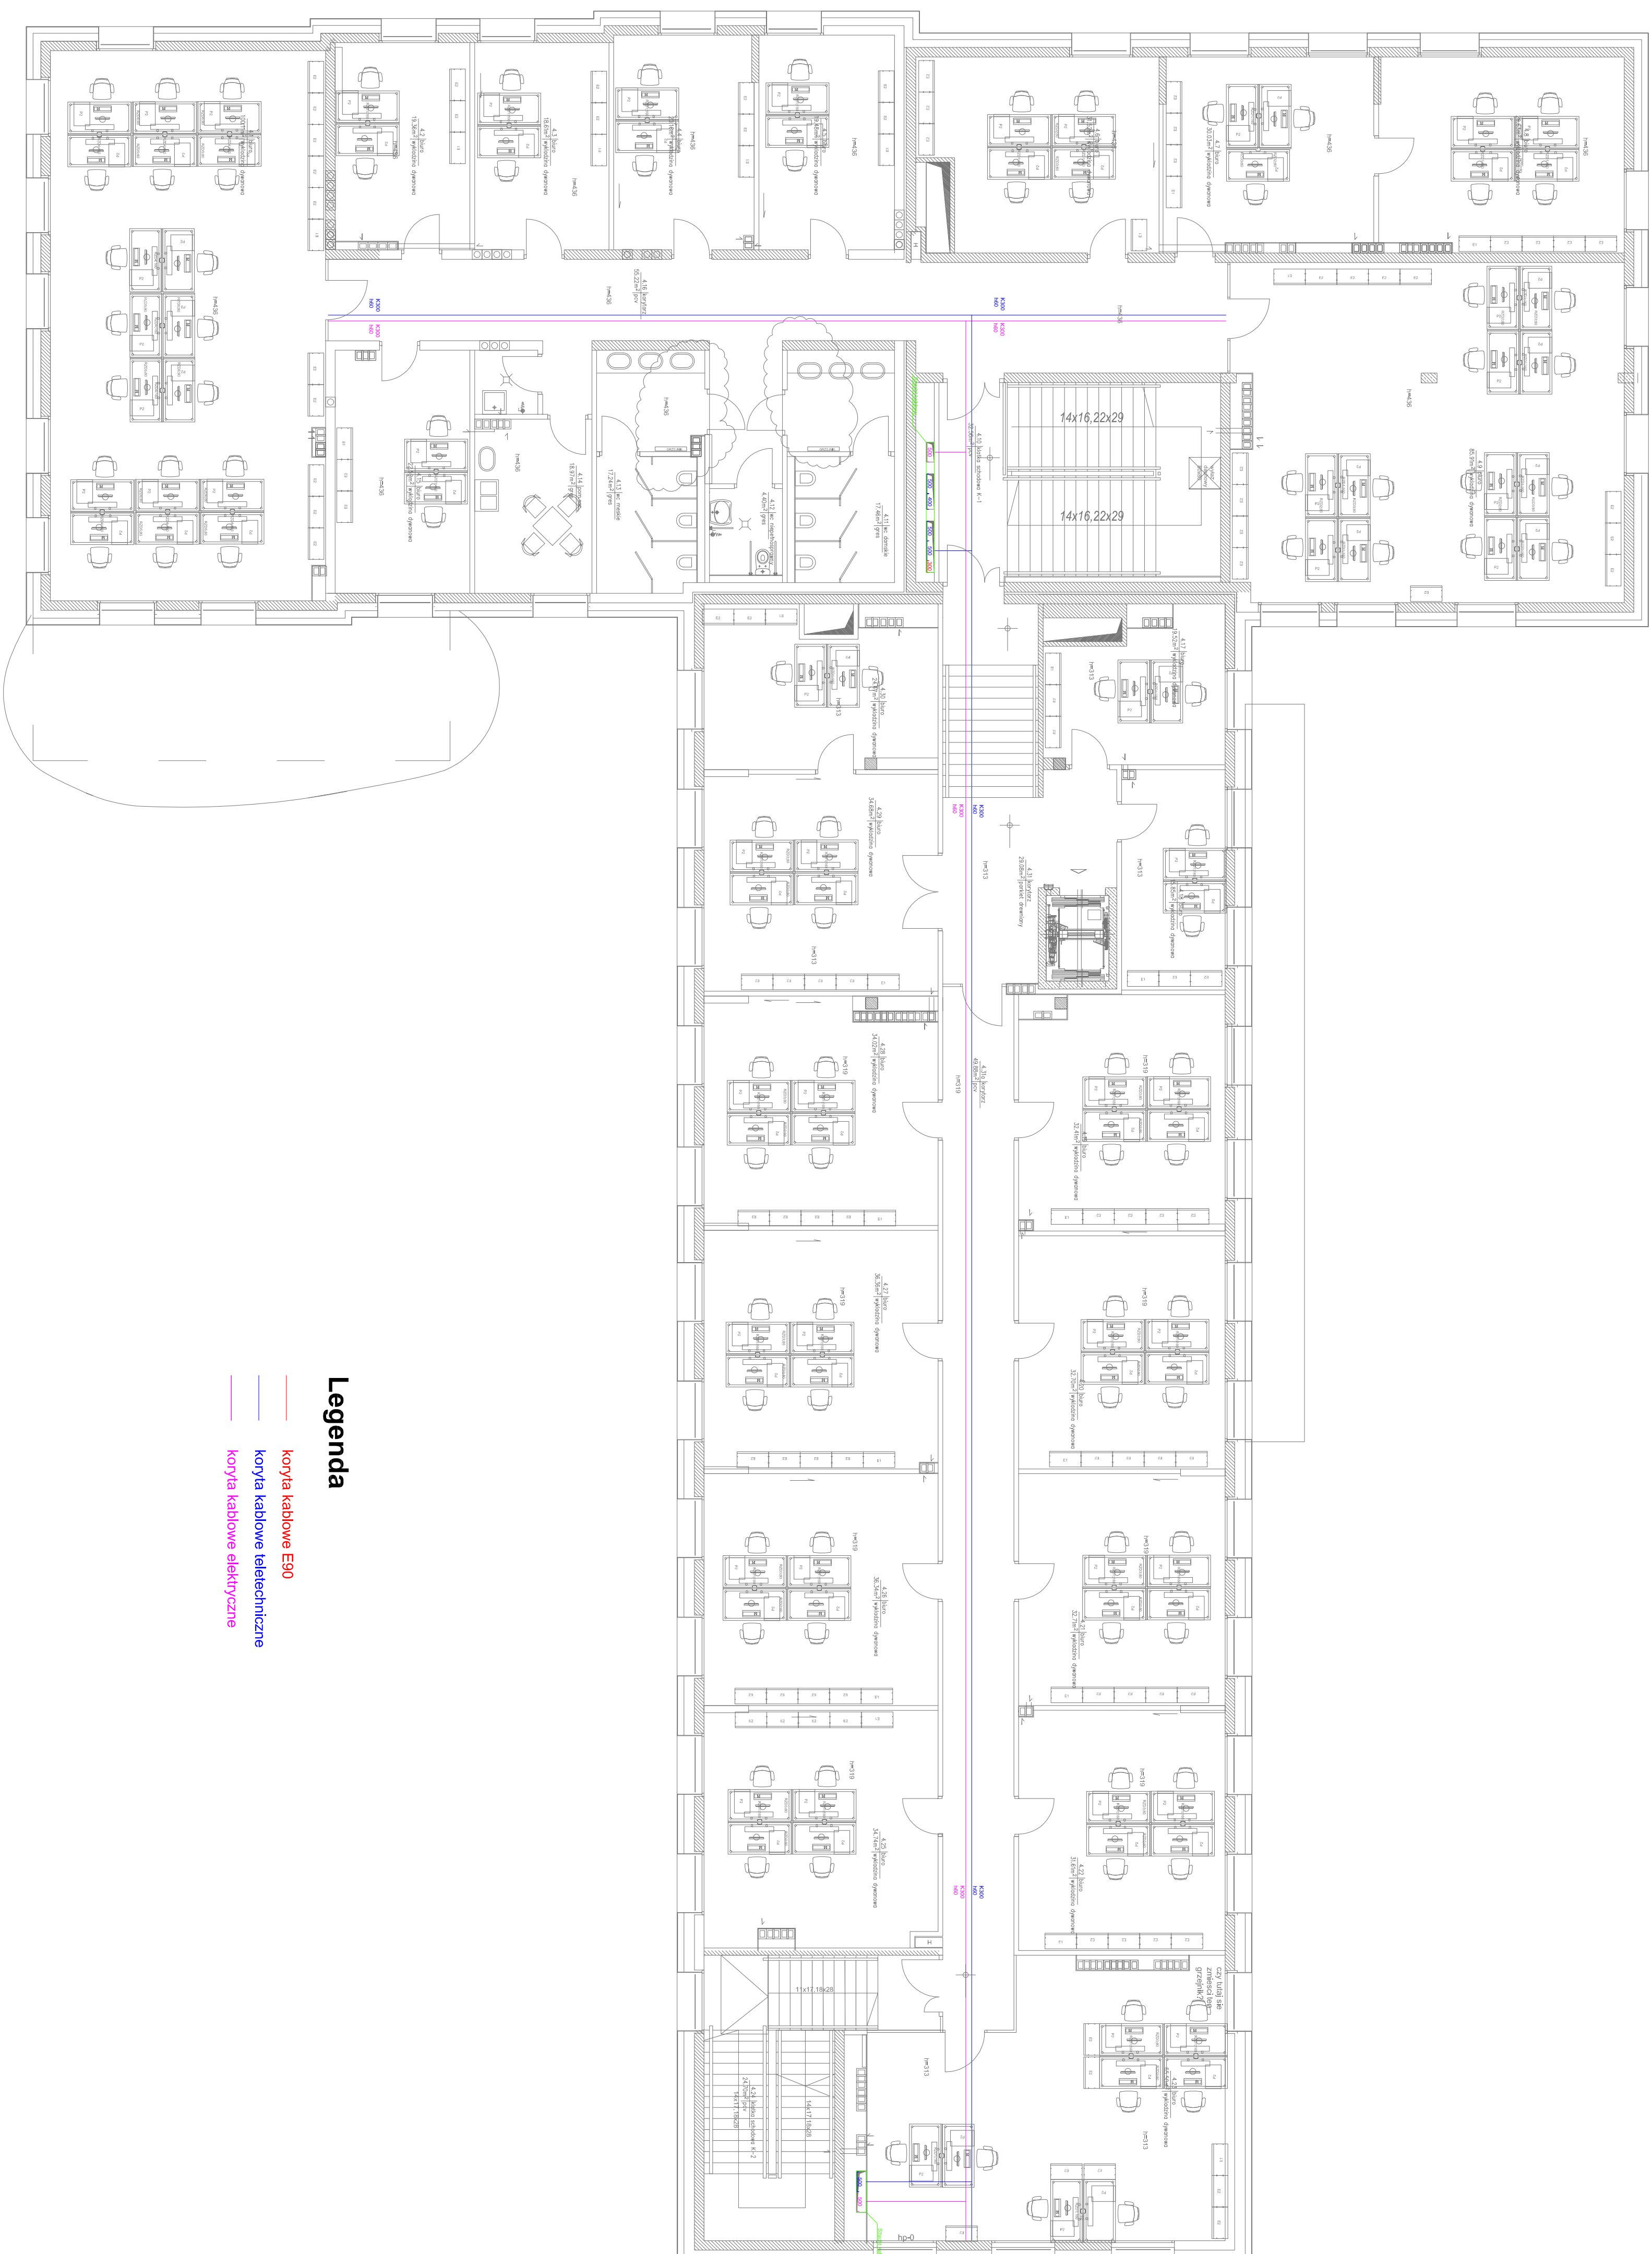

## Legenda

- koryta kablowe E90
- koryta kablowe teletechniczne
- koryta kablowe elektryczne