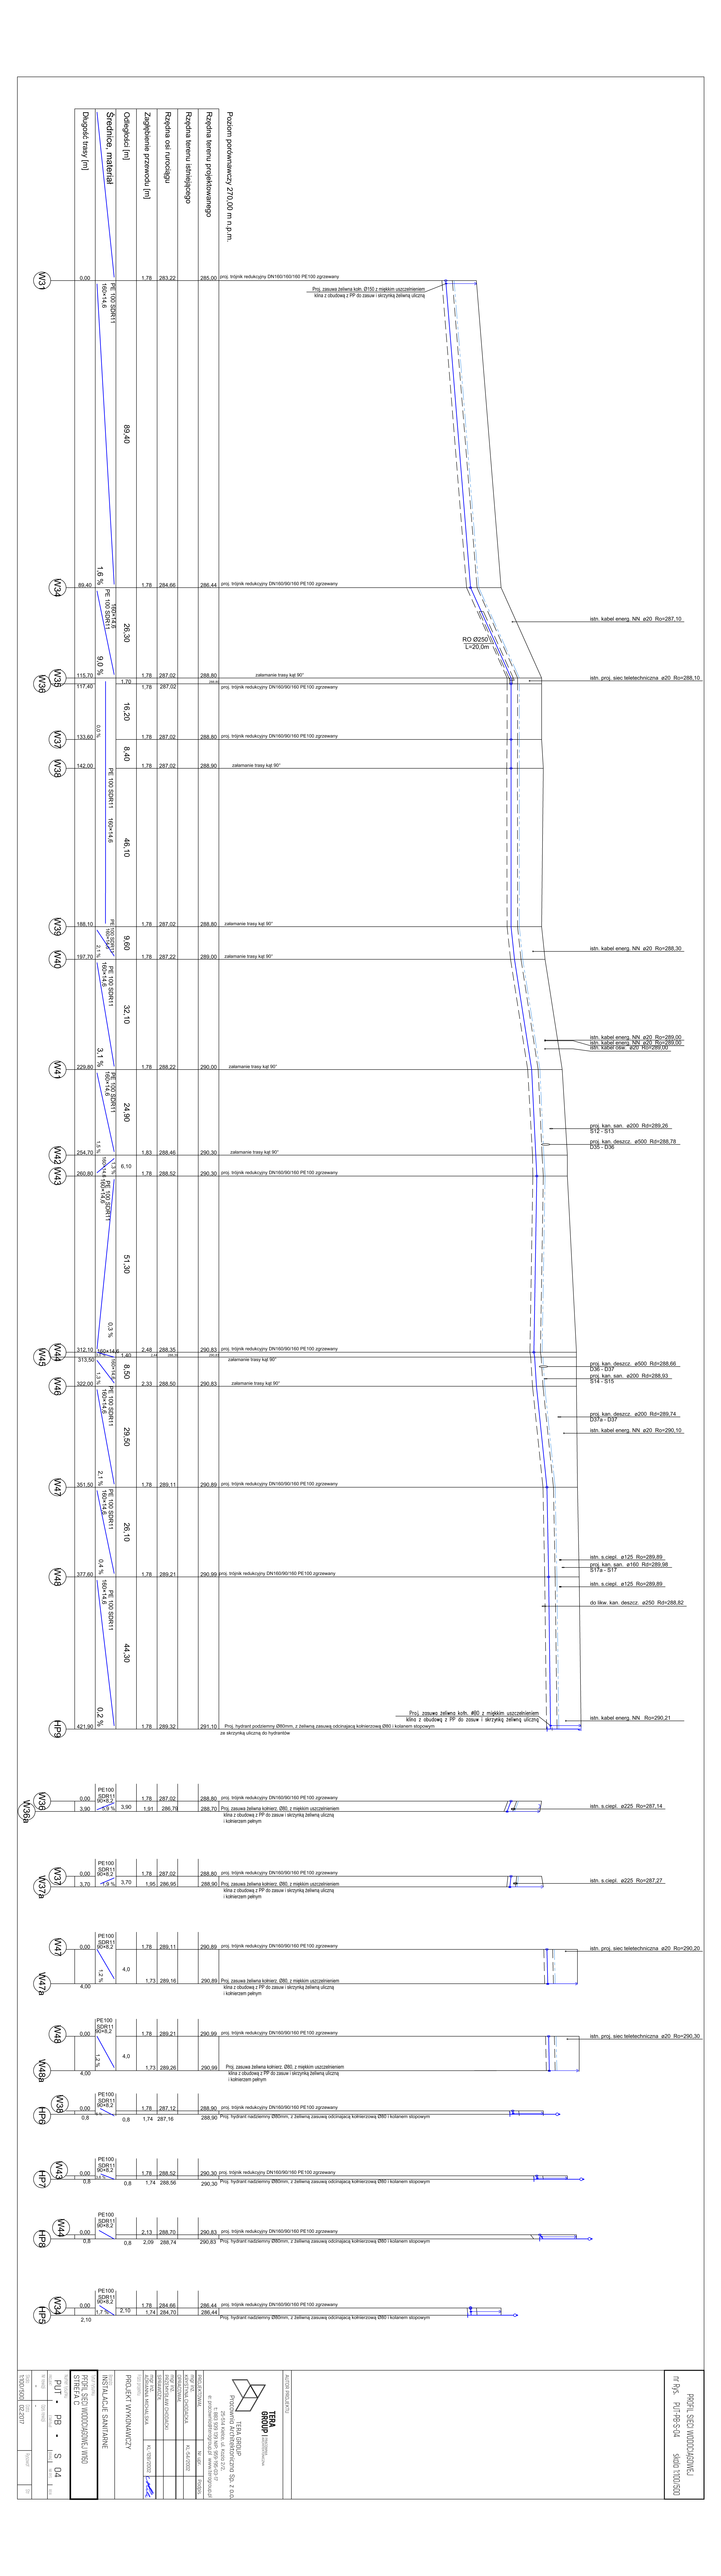

TERA GROUP
TERA GROUP

AUTOR PROJEKTU		
