


Województwo: świętokrzyskie
Miasto Kielce
Jednostka ewidencyjna: 266101_1, Kielce
Obręb ewidencyjny: 0005

Miasto Kielce
Mapa zasadnicza
Skala 1:500

Pomiar poziomy: układ 2000 / 7
Pomiar wysokościowy: PL-KRON86-NH
Godło: 7.144.17.24.1.4, 7.144.17.24.3.2

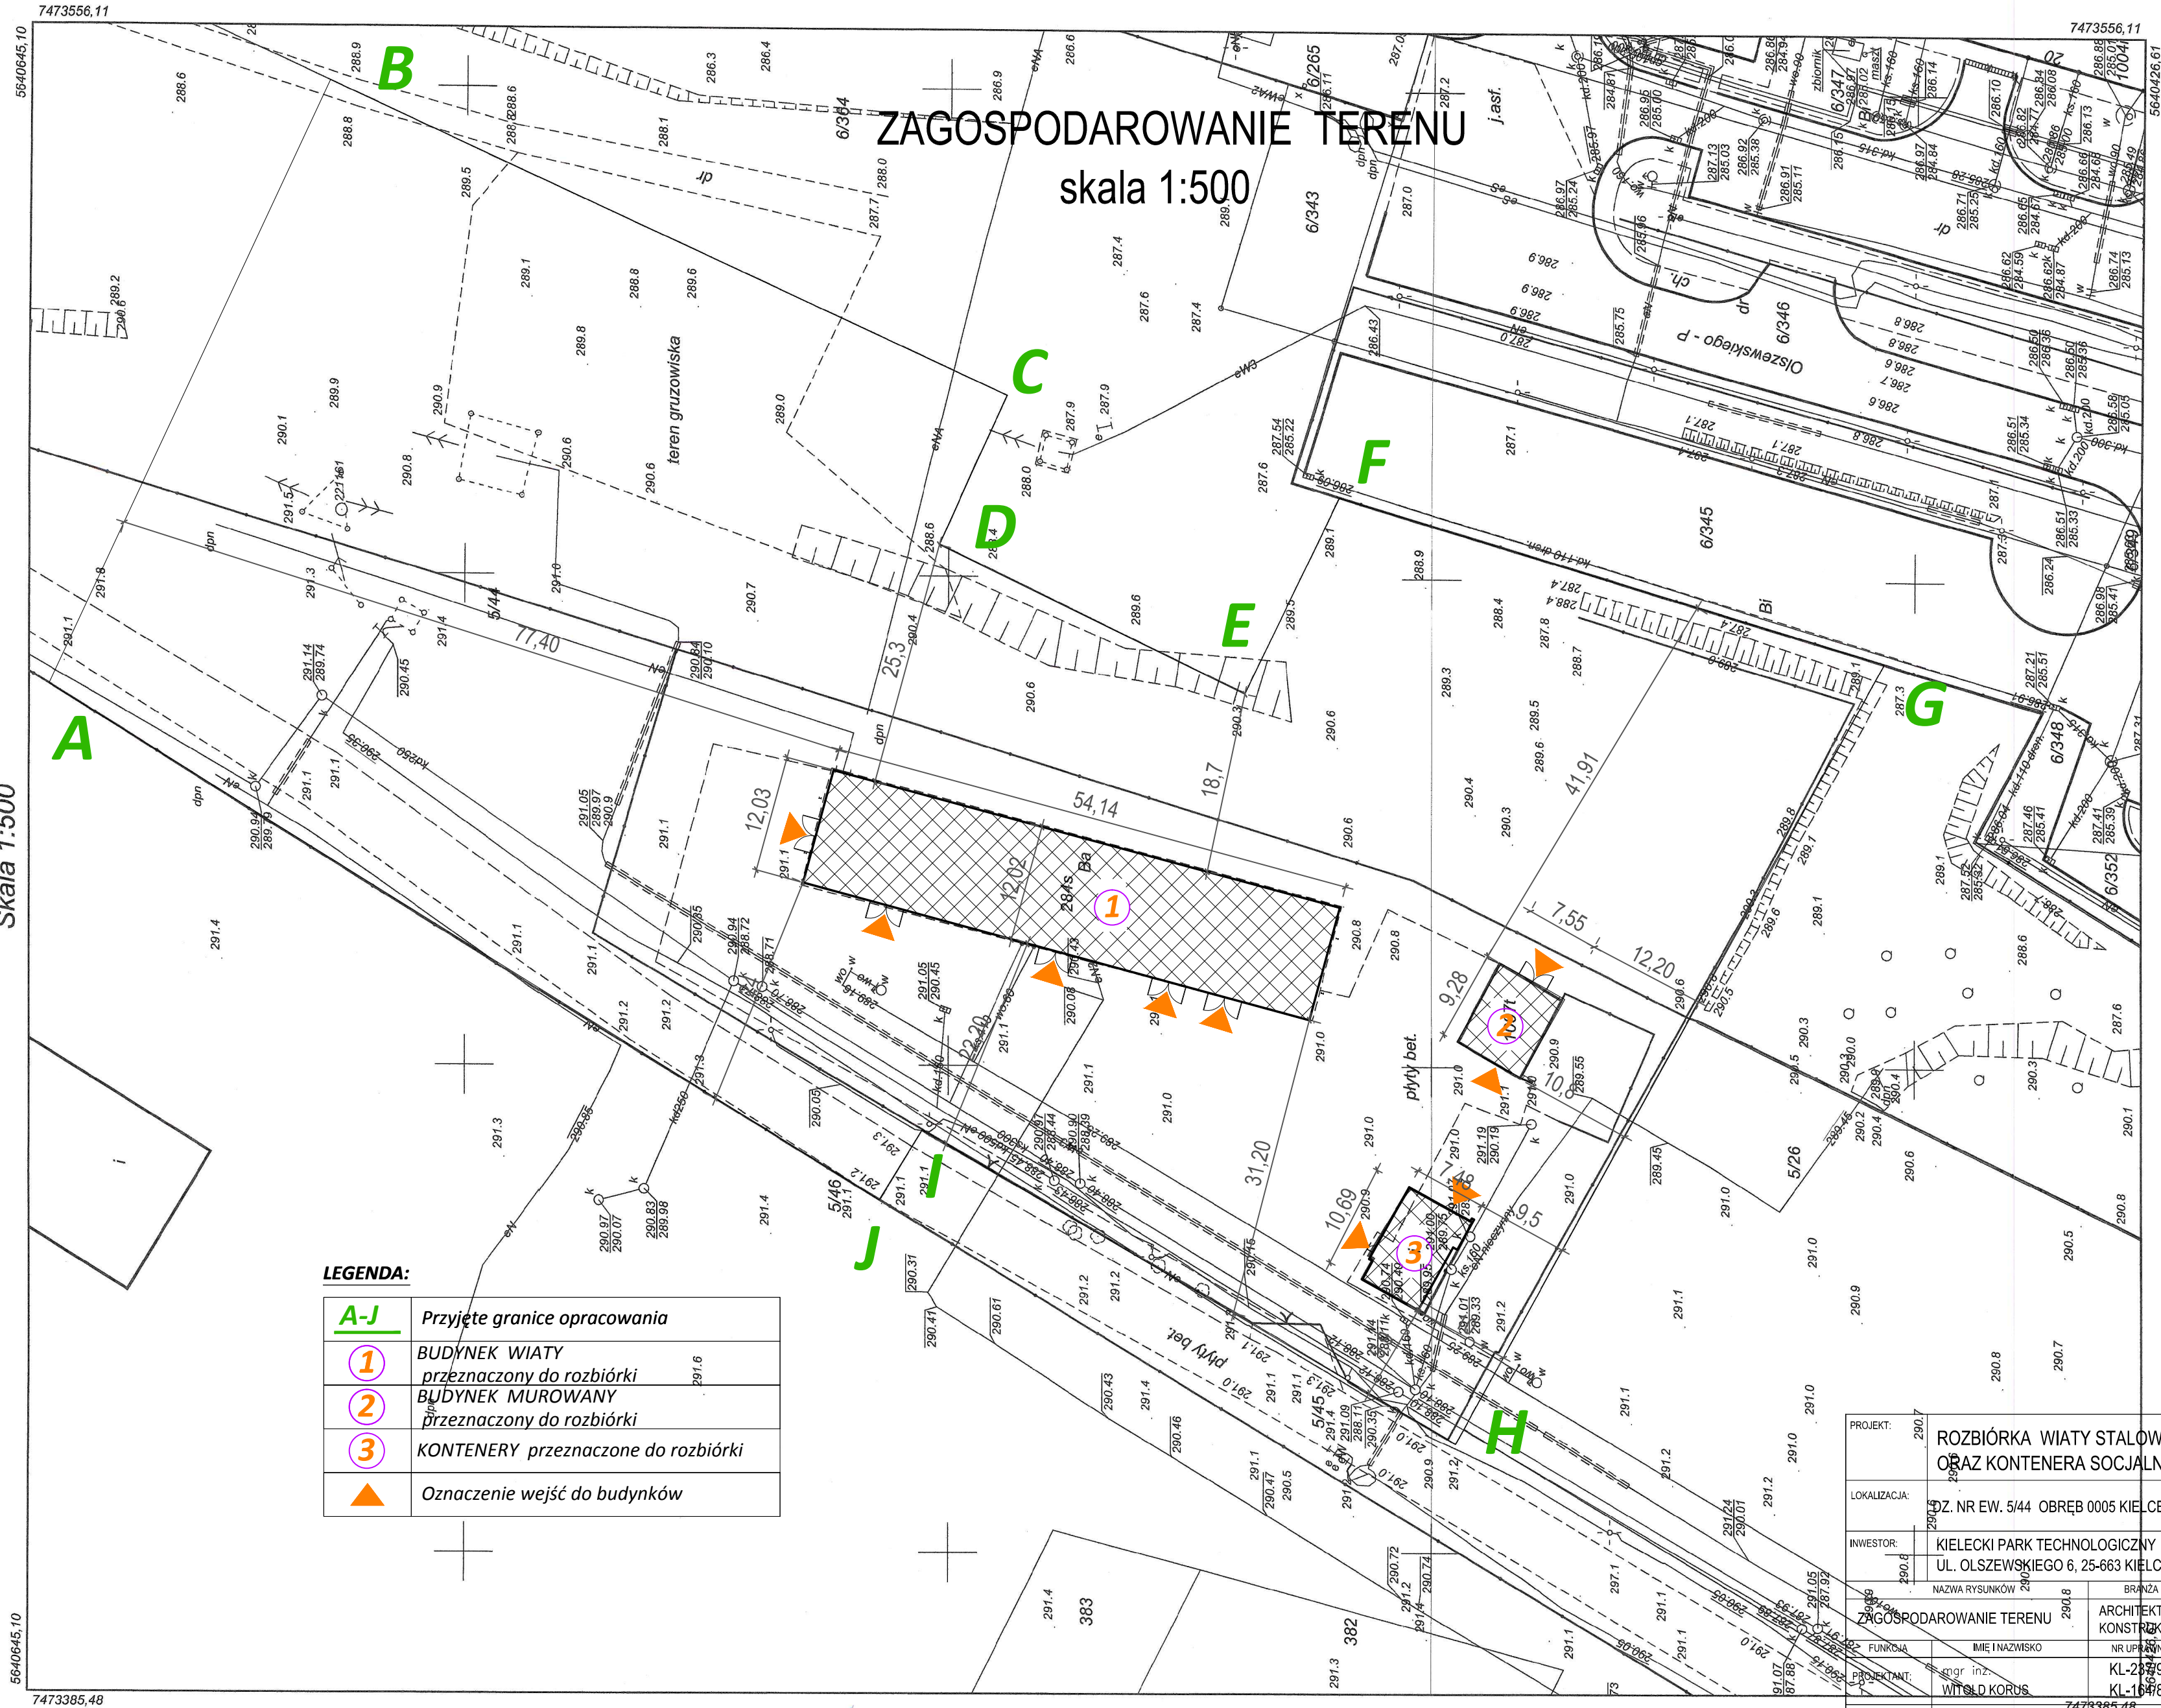

LEGENDA:

A-J	Przyjęte granice opracowania
1	BUDYNEK WIATY przeznaczony do rozbiórki
2	BUDYNEK MUROWANY przeznaczony do rozbiórki
3	KONTENERY przeznaczone do rozbiórki
▲	Oznaczenie wejść do budynków

PROJEKT:	ROZBIÓRKA WIATY STALOWEJ, BUDYNKU GOSPODARCZEGO ORAZ KONTENERA SOCJALNEGO			
LOKALIZACJA:	DZ. NR EW. 5/44 OBRĘB 0005 KIELCE UL. OLSZEWSKIEGO 6, 25-663 KIELCE			
INWESTOR:	KIELECKI PARK TECHNOLOGICZNY UL. OLSZEWSKIEGO 6, 25-663 KIELCE			
NAZWA RYSUNKÓW	BRANŻA	STADIUM	SKALA	NR RYS.
ZAGOSPODAROWANIE TERENU	ARCHITEKTURA KONSTRUKCJA	PROJEKT BUDOWLANY	1:500	A-01
FUNKCJA	IMIE I NAZWISKO	NR UPRAWNIEN	SPECJALNOŚĆ	PODPIS
PROJEKTANT:	mgr inż. WITSLD KORUS	KL-23394 KL-16489	ARCHITEKTURA KONSTRUKCJA	
OPRACOWAŁ:	mgr inż. [REDACTED]		KONSTRUKCJA	
REV.	A	B	C	D
DATA	CZERWIEC 2015			

Wniosek: GNG.VI.6642.1674.2015
z dnia: 05.06.2015
Karcifina Michał
(osoba kierująca wydziałem)

Posiadać się nie może niniejszej kopii z treści materiału parafianego zasobu archiwalnego i kartograficznego	PREZYDENT MIASTA KIELCE
Organ prowadzący parafianstwo	MAPA ZASADNICZA
Zasób parafianstwa i kartograficznego	P.2661.2009.1948
Nazwa materiału zasobu	08.06.2015
Identyfikacja i ewidencja	up. P.2661.2009.1948
Data wykonania kopii	08.06.2015
Imię, nazwisko i podpis osoby reprezentującej organ	up. P.2661.2009.1948