


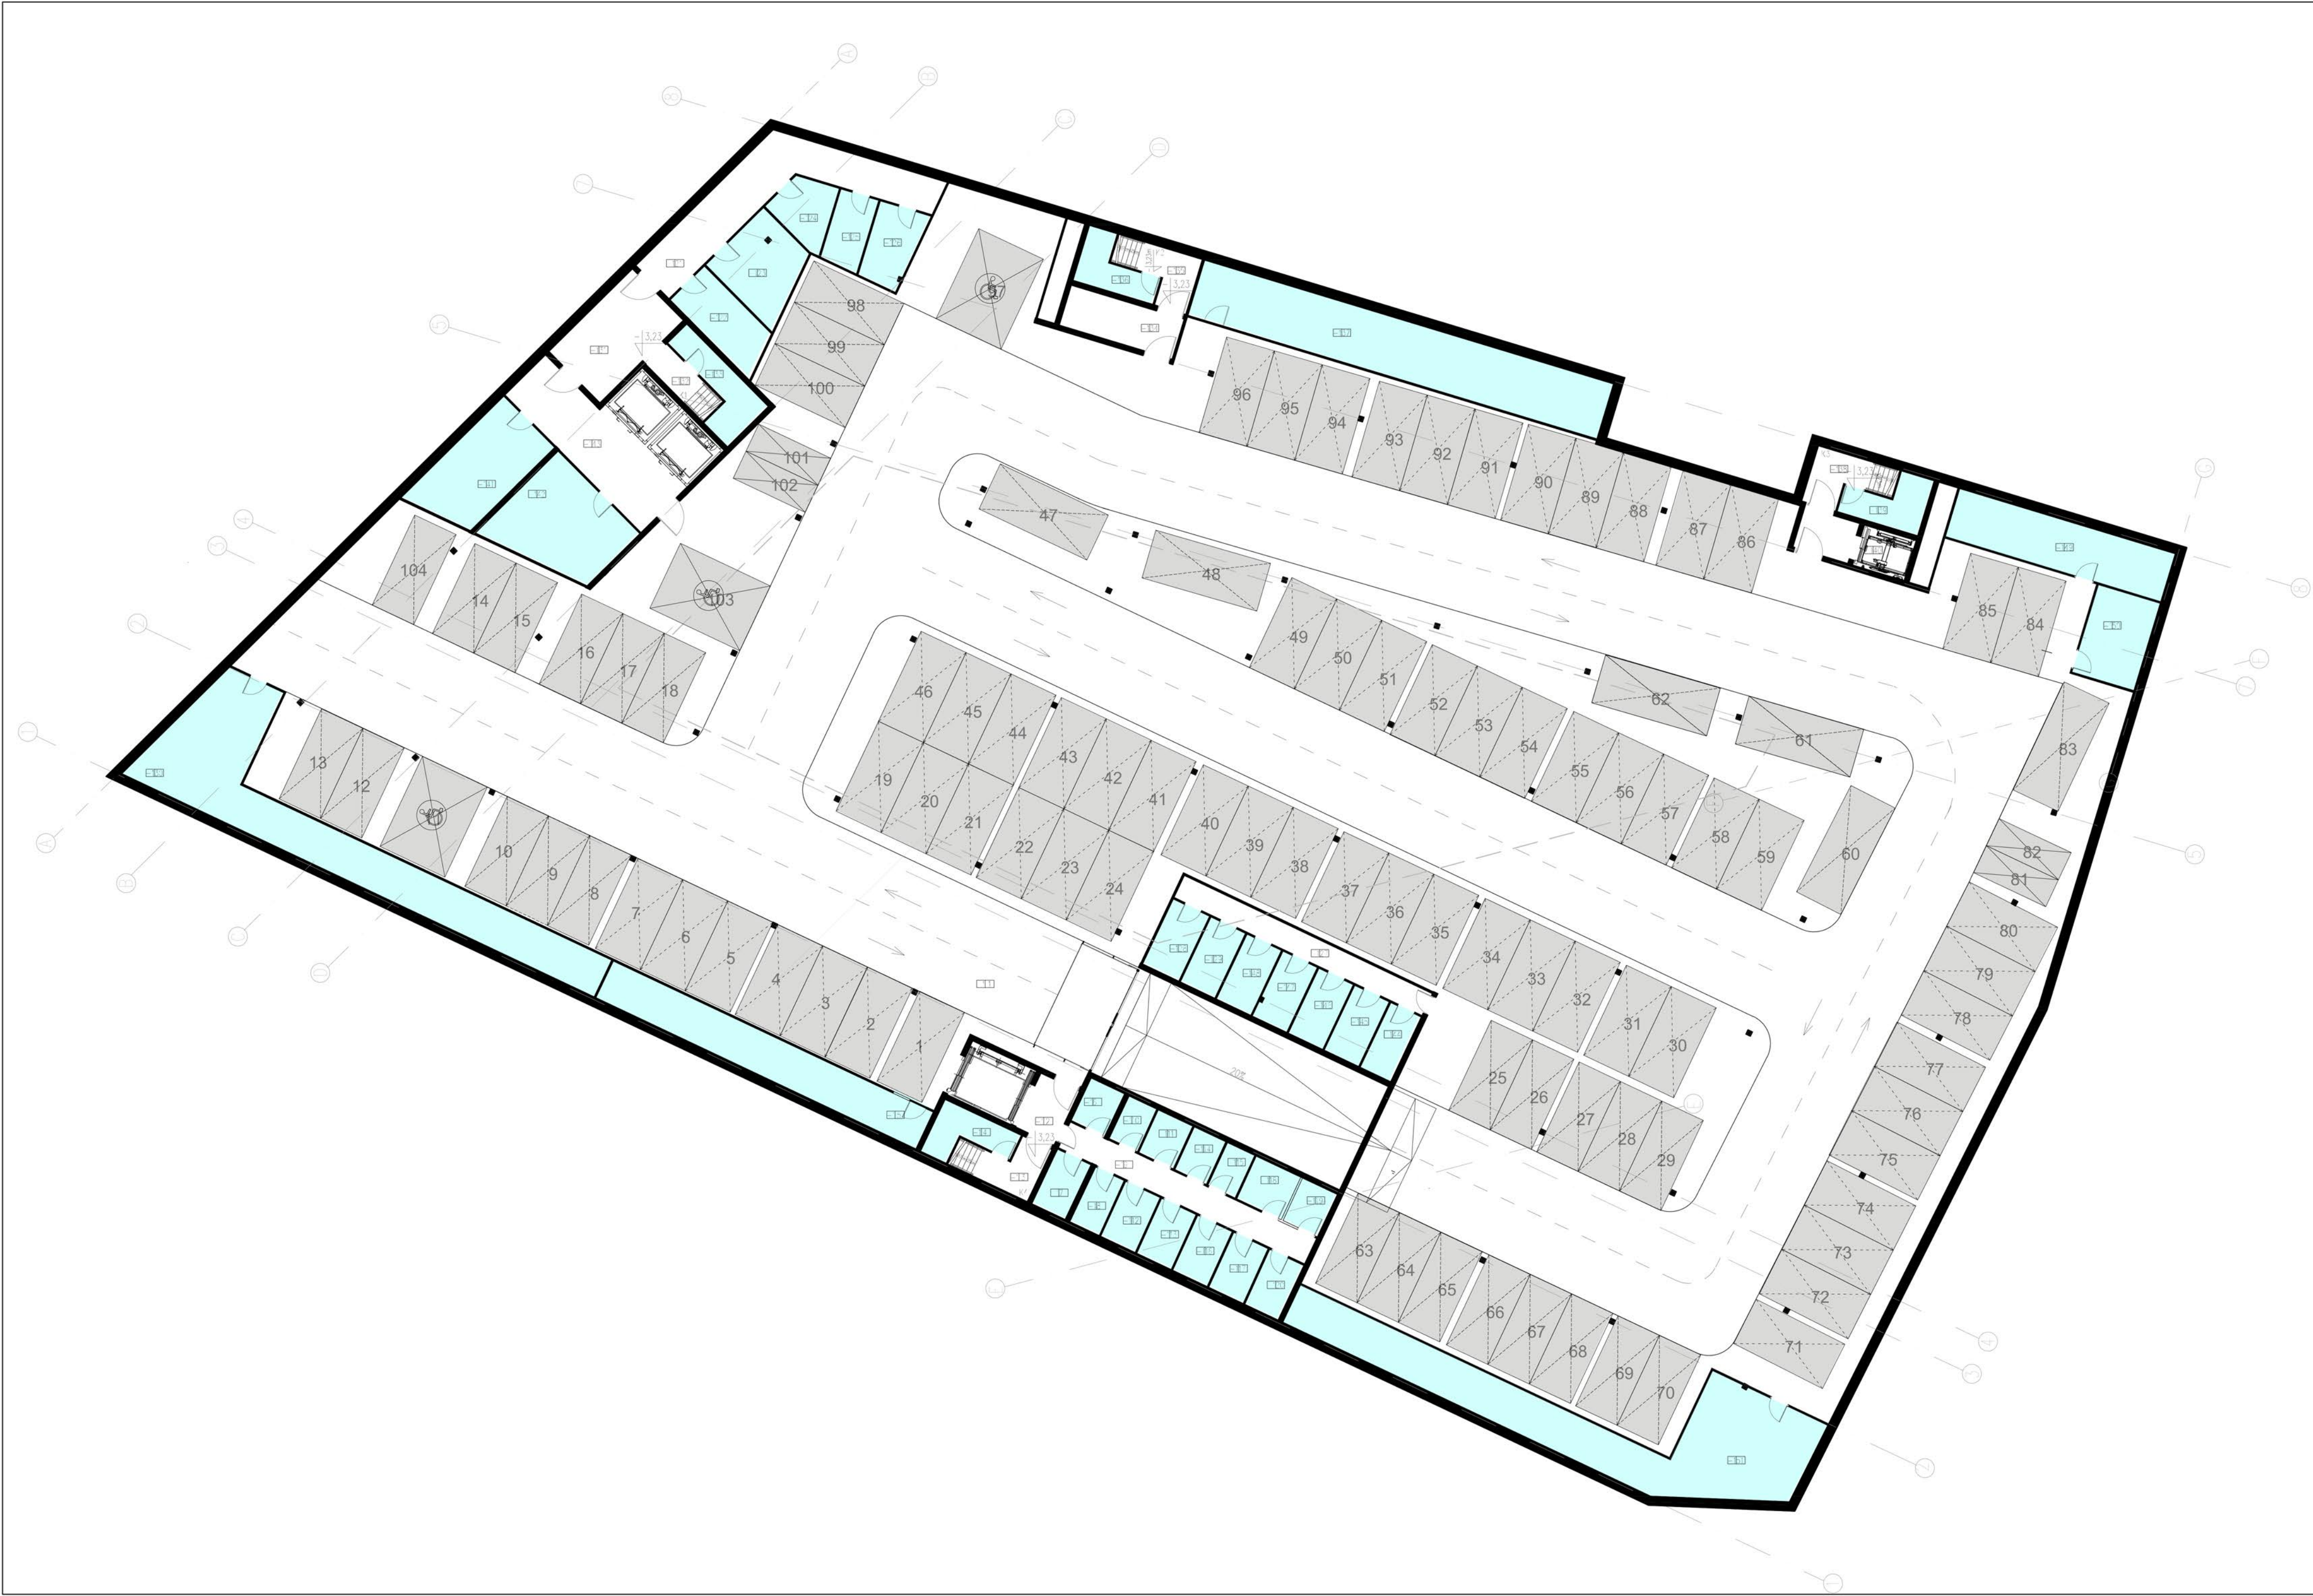

Nr.pom.	Nazwa pomieszczenia	Posadzka	Powierzchnia
-1/1	Garaż podziemny	Wylewka bet.	3215.59m2
-1/2	Przed. przeciwpożar.	Gres	6.29m2
-1/3	Komunikacja	Gres	6.73m2
-1/4	Pom. porządkowe	Gres	7.72m2
-1/5	Pom. pomocnicze	Wylewka bet.	35.86m2
-1/6	Magazyn	Wylewka bet.	4.28m2
-1/7	Magazyn	Wylewka bet.	5.53m2
-1/8	Magazyn	Wylewka bet.	4.75m2
-1/9	Komunikacja	Wylewka bet.	44.28m2
-1/10	Magazyn	Wylewka bet.	3.54m2
-1/11	Magazyn	Wylewka bet.	4.36m2
-1/12	Magazyn	Wylewka bet.	5.62m2
-1/13	Magazyn	Wylewka bet.	5.62m2
-1/14	Magazyn	Wylewka bet.	3.97m2
-1/15	Magazyn	Wylewka bet.	3.42m2
-1/16	Magazyn	Wylewka bet.	5.62m2
-1/17	Magazyn	Wylewka bet.	5.61m2
-1/18	Magazyn	Wylewka bet.	5.68m2
-1/19	Magazyn	Wylewka bet.	5.29m2
-1/20	Magazyn	Wylewka bet.	5.26m2
-1/21	Komunikacja	Wylewka bet.	35.96m2
-1/22	Pom. pomocnicze	Wylewka bet.	12.37m2
-1/23	Pom. pomocnicze	Wylewka bet.	16.03m2
-1/24	Pom. pomocnicze	Wylewka bet.	8.13m2
-1/25	Pom. pomocnicze	Wylewka bet.	7.09m2
-1/26	Pom. pomocnicze	Wylewka bet.	9.26m2
-1/27	Komunikacja	Wylewka bet.	16.10m2
-1/28	Magazyn	Wylewka bet.	7.03m2
-1/29	Magazyn	Wylewka bet.	7.03m2
-1/30	Pom. pomocnicze	Wylewka bet.	72.15m2
-1/31	Przed. przeciwpoż.	Gres	50.62m2
-1/32	Klatka schodowa	Gres	3.93m2
-1/33	Pom. porządkowe	Gres	10.25m2
-1/34	Przed. przeciwpoż.	Gres	6.12m2
-1/35	Klatka schodowa	Gres	6.75m2
-1/36	Pom. porządkowe	Gres	7.73m2
-1/37	Pom. techniczne	Wylewka bet.	62.17m2
-1/38	Przed. przeciwpoż.	Gres	6.27m2
-1/39	Pom. porządkowe	Gres	8.18m2
-1/40	Klatka schodowa	Gres	11.86m2
-1/41	Pom. pomocnicze	Wylewka bet.	24.02m2
-1/42	Pom. pomocnicze	Wylewka bet.	27.85m2
-1/43	Pom. pomocnicze	Wylewka bet.	27.63m2
-1/44	Magazyn	Wylewka bet.	5.92m2
-1/45	Magazyn	Wylewka bet.	7.03m2
-1/46	Magazyn	Wylewka bet.	7.03m2
-1/47	Magazyn	Wylewka bet.	7.03m2
-1/48	Magazyn	Wylewka bet.	7.03m2
-1/49	Pom. pomocnicze	Wylewka bet.	28.53m2
-1/50	Pom. pomocnicze	Wylewka bet.	14.77m2
-1/51	Pom. pomocnicze	Wylewka bet.	73.56m2

Powierzchnia użytkowa : 3835,53m2

- Przestrzeń magazynowa,pom.technicznych, pom.porządkowych
- Komunikacja
- Przestrzeń parkingu

104 MIEJSCA POSTOJOWE
W TYM 3 DLA OSÓB NIEPEŁNOSPRAWNYCH

Nazwa obiektu: CALIFORNIA INC	Tytuł rysunku: Kondygnacja -1	
Skala 1:200	Data 09.2017	Nr rys. A-01