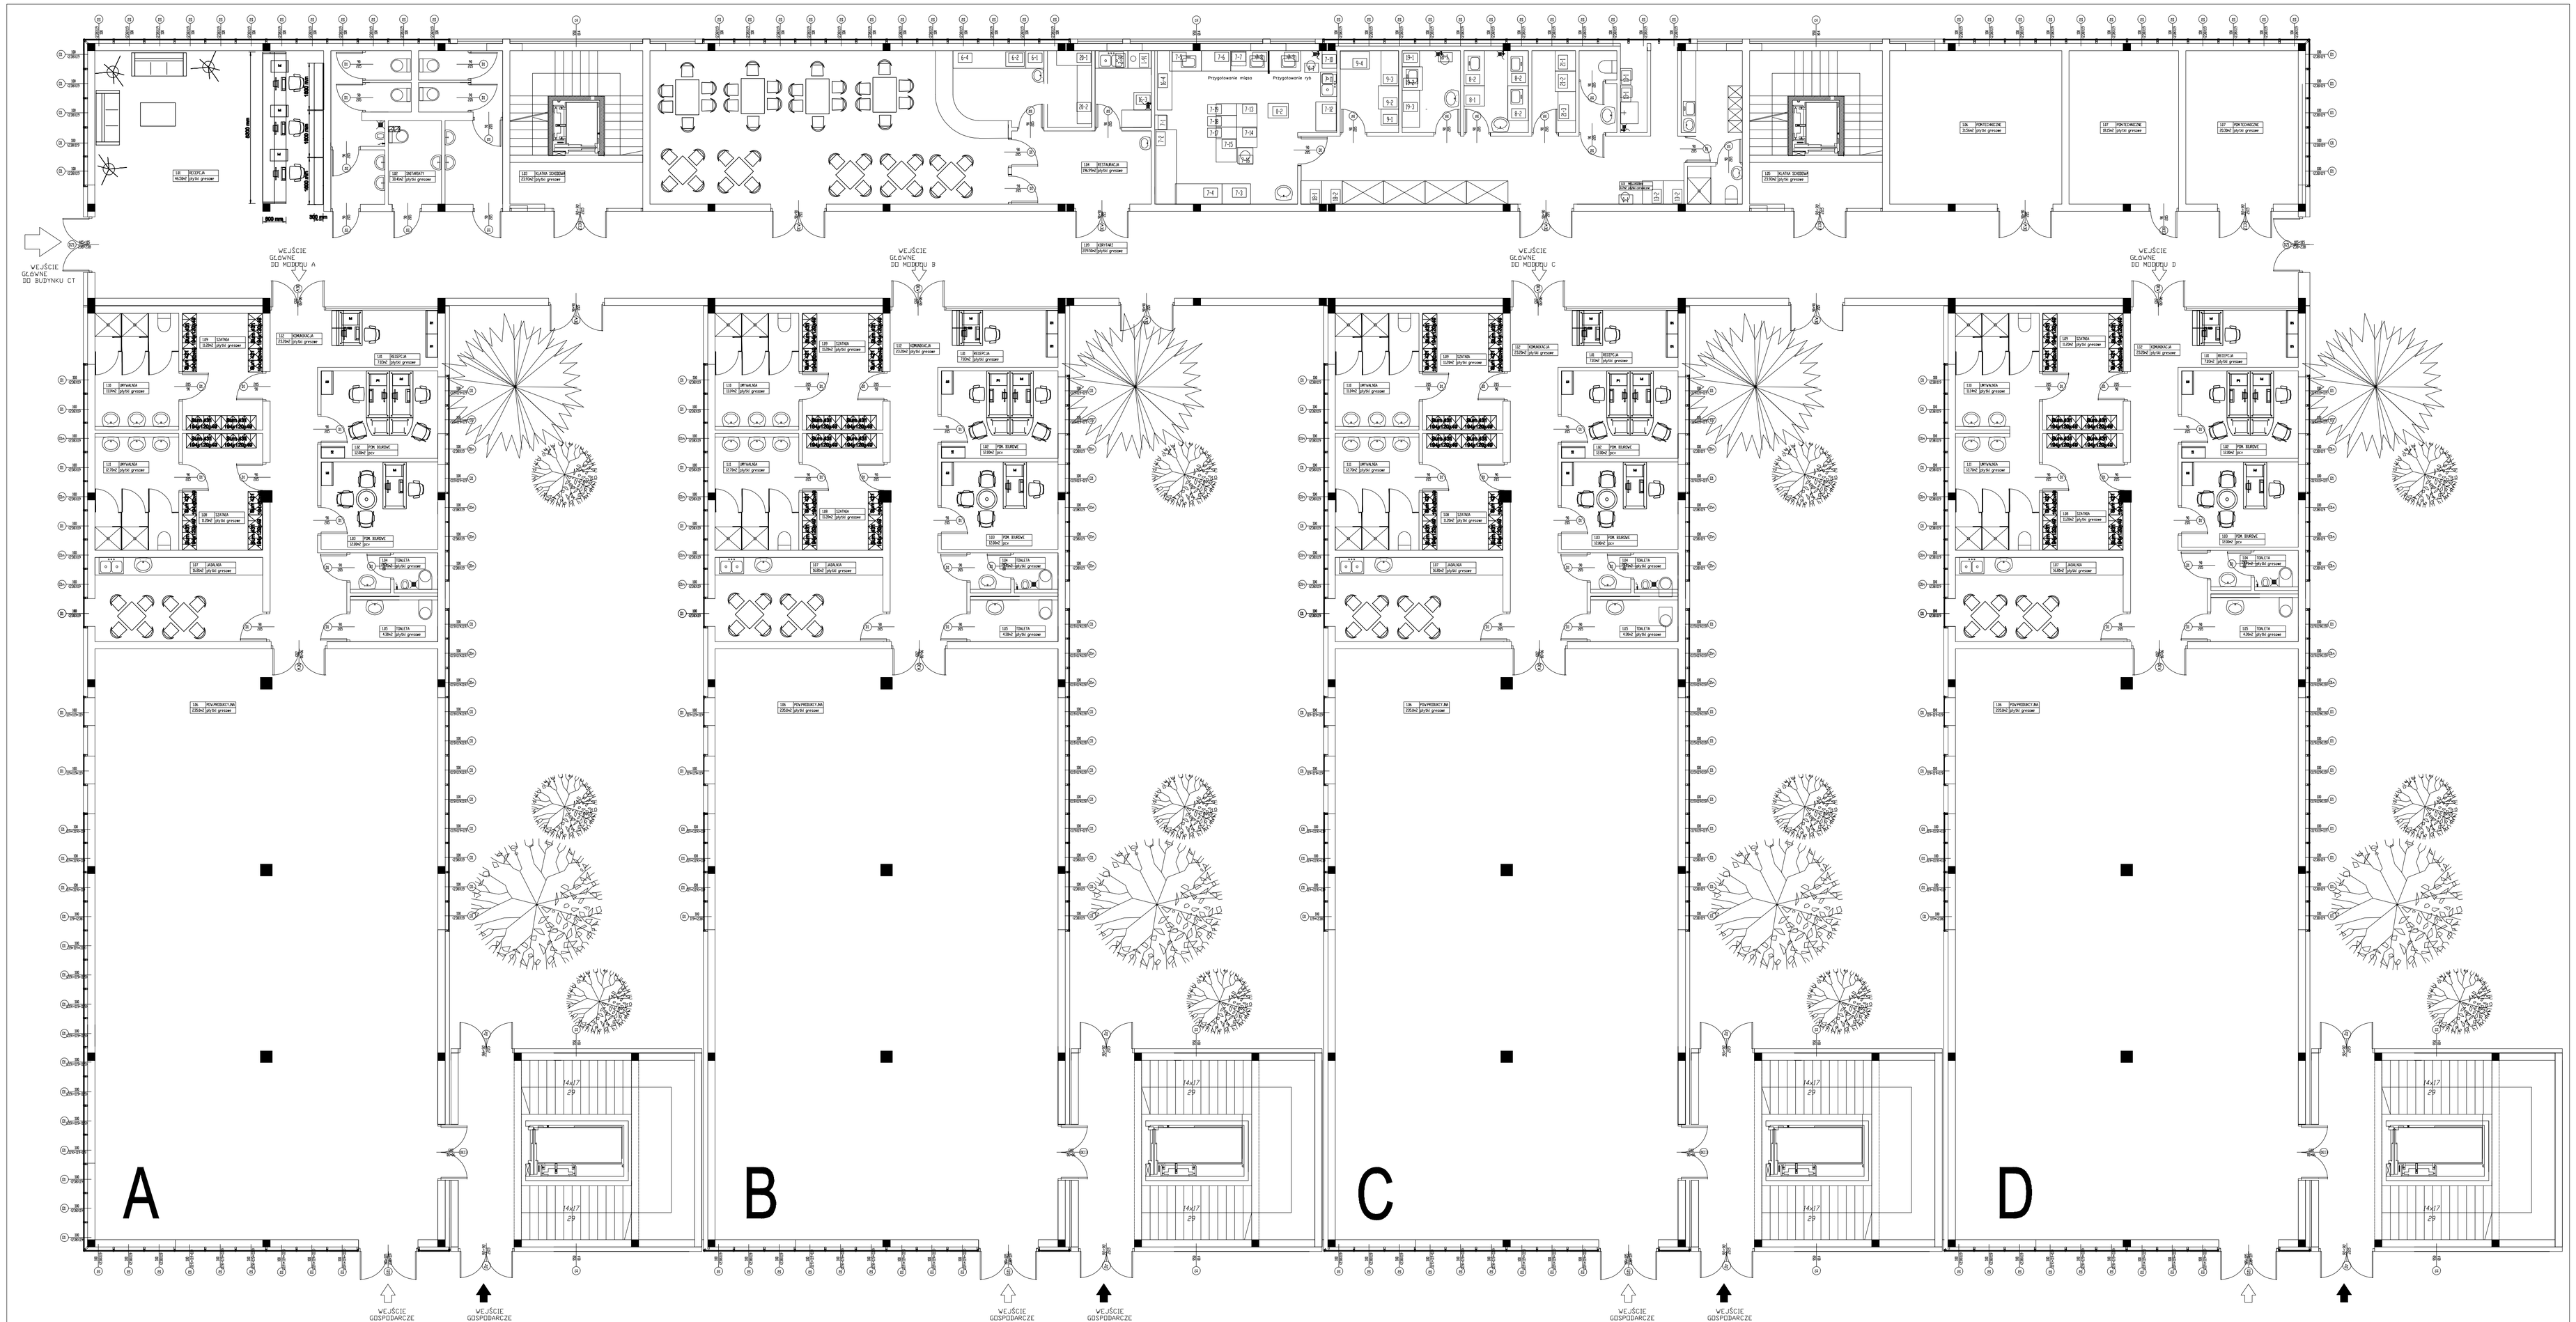

ZESPÓŁ PROJEKTOWY A M D
43-603 Jaworzno ul. Dworcowa 5 tel/fax 752 99 23, faxmodem 752 93 52

OCSC Sp. z o.o.
Centrum Obsługi Klienta
Dział Logistyki Dystrybucji i Zaopatrzenia
OCSC Sp. z o.o. 03-728 Warszawa, ul. Targowa 45
Tel: +48 22 741 00 29 Fax: +48 22 618 30 13 sekretariat@ocsc.pl www.ocsc.pl

Projektował	mgr inż. arch. Marek Jabłoński				Obiekt: KIELECKI PARK TECHNOLOGICZNY Kielce ul. Podtynkowska 6	
Sprawdził					Inwestor: PROJEKT WYKONAWCZY DLA CENTRUM TECHNOLOGICZNEGO KIELECKIEGO PARKU TECHNOLOGICZNEGO W KIELCACH	
Sprawdził	mgr inż. arch. Dorota Fabrowska				Lokalizacja: KIELCE UL. OLSZEWSKIEGO	
Nazwa rysunku: BUDYNEK C1 - ARANŻACJA WNĘTRZ					Branża: ARCHITEKTONICZNA	
					Nr rys: 1	