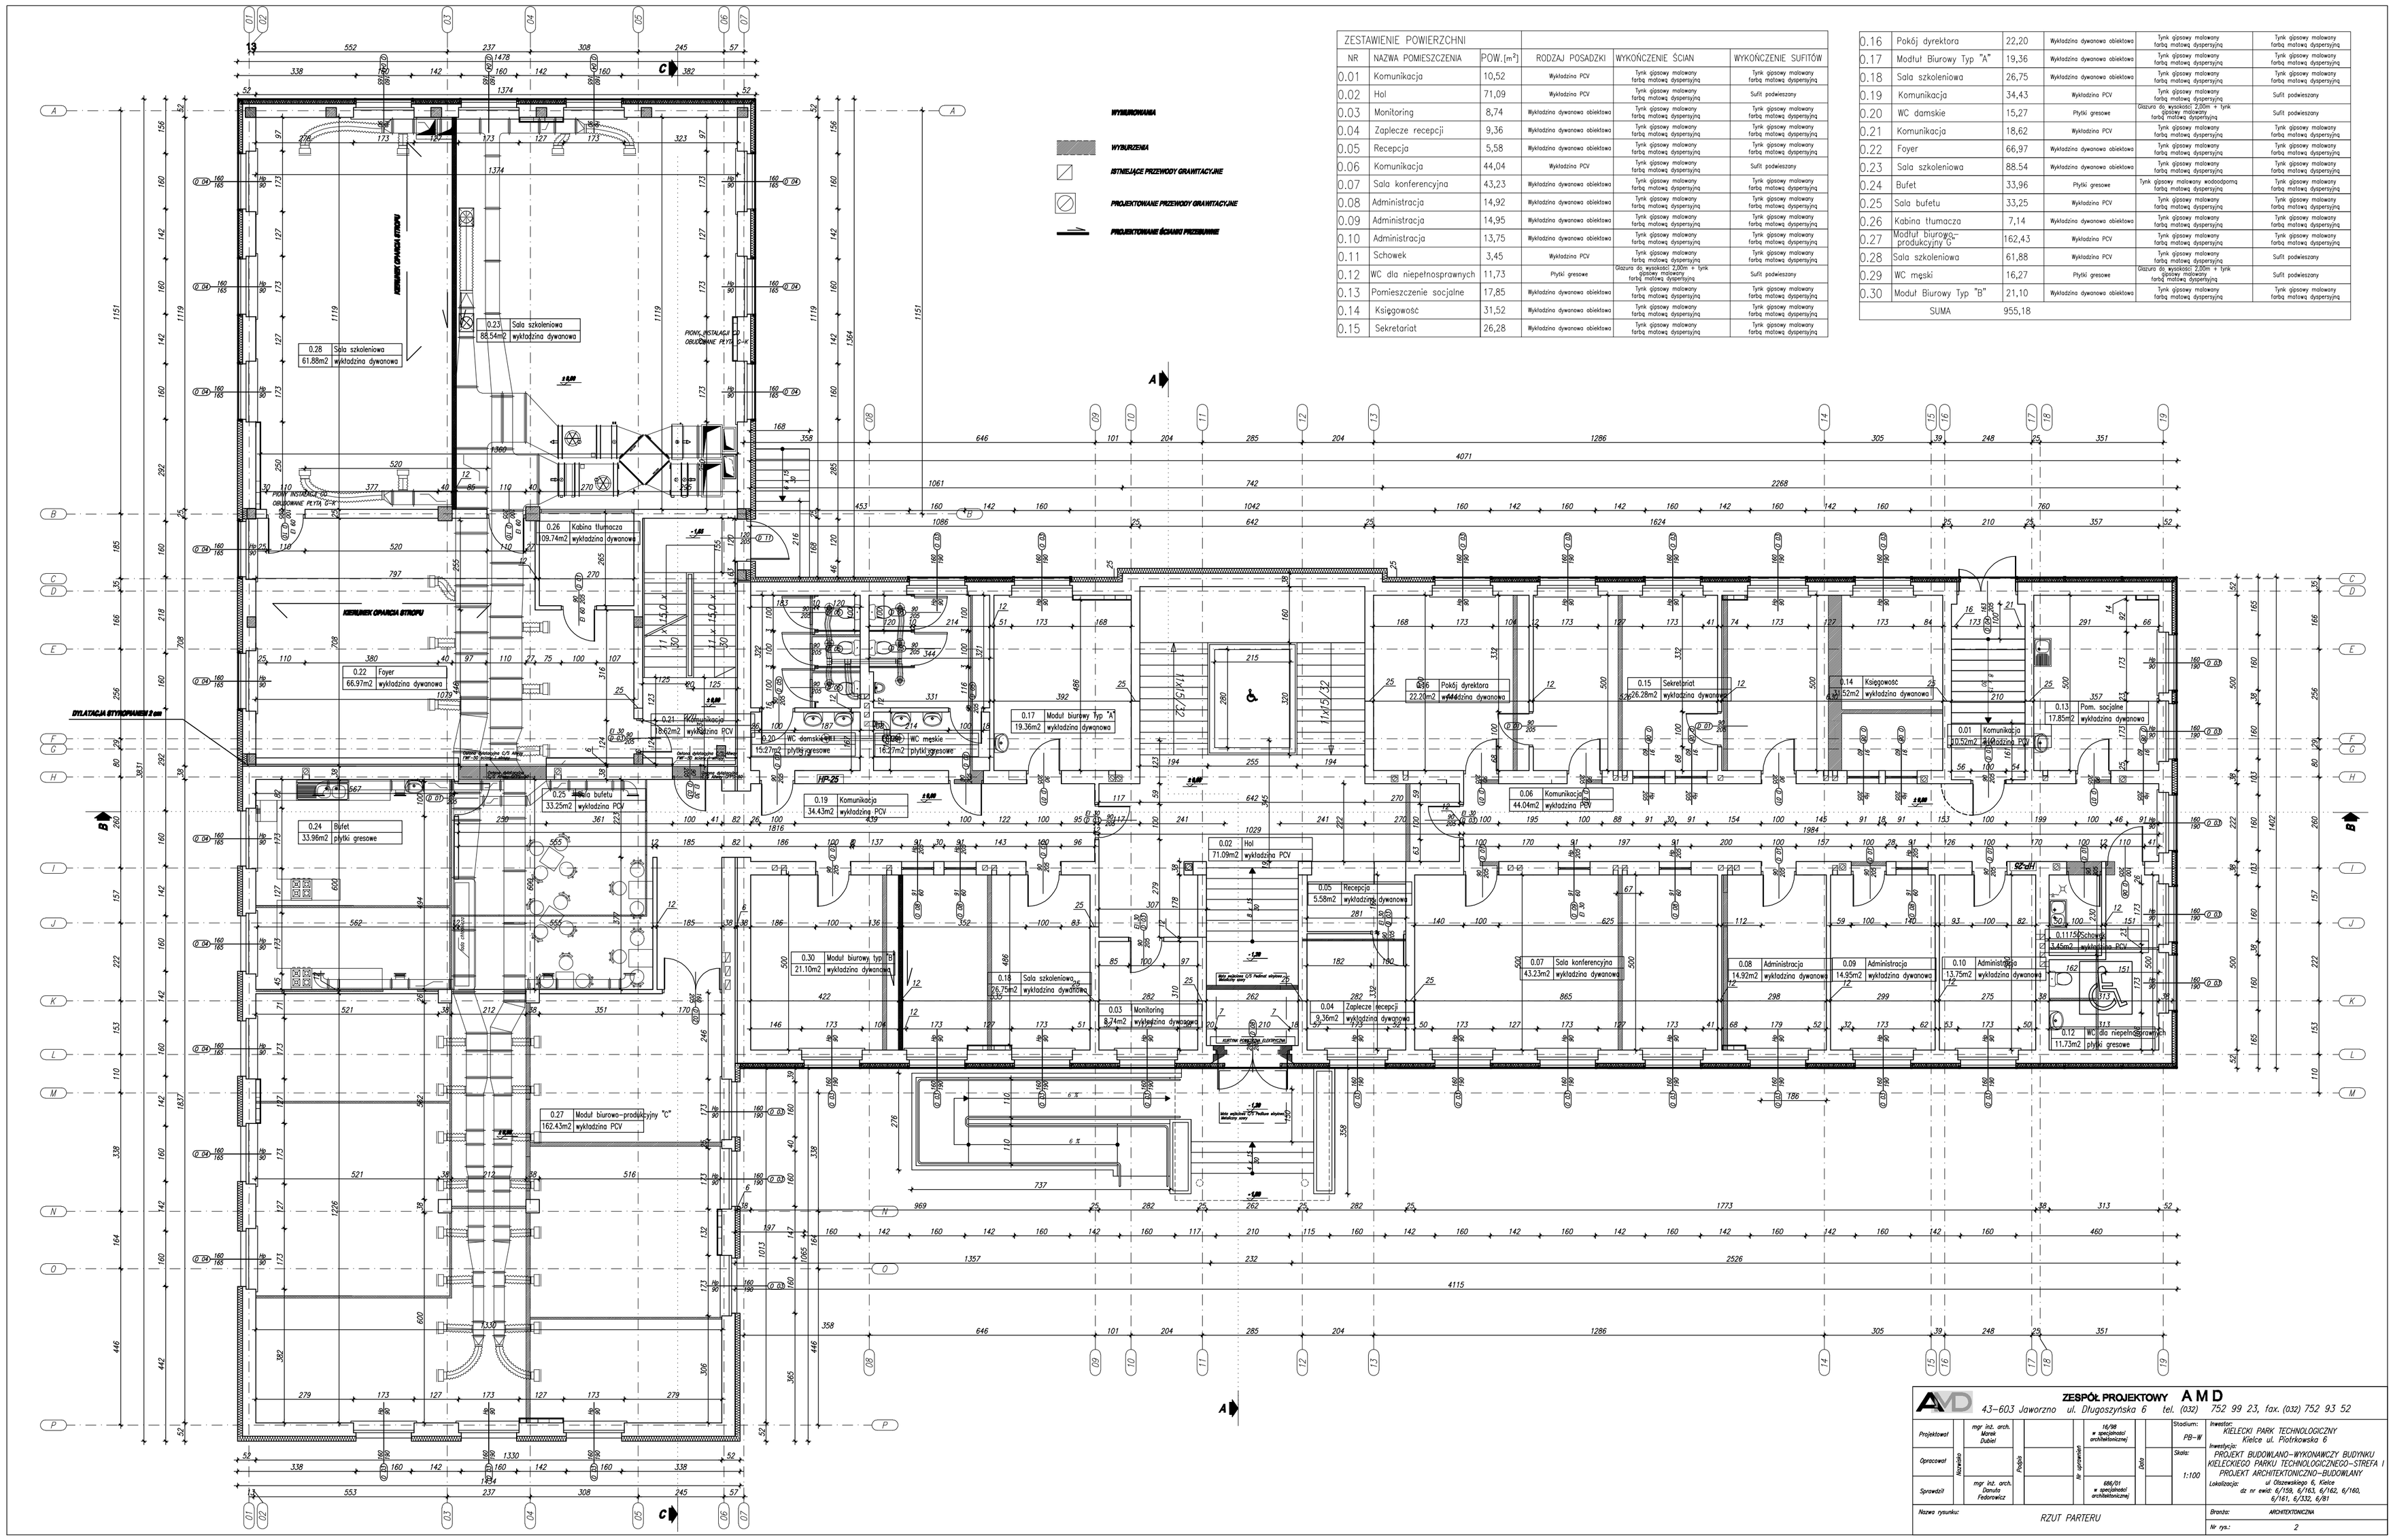


| ZESTAWIENIE POWIERZCHNI | | | | | |
|---|---|---|---|---|---|
| NR | NAZWA POMIESZCZENIA | POW.(m²) | RODZAJ POSADZKI | WYKOŃCZENIE ŚCIAN | WYKOŃCZENIE SUFITÓW |
| 0.01 | Komunikacja | 10,52 | Wykładzina PCV | Tynk glosowy malowany farbą matowej dyspersyjną | Tynk glosowy malowany farbą matowej dyspersyjną |
| 0.02 | Hol | 71,09 | Wykładzina PCV | Tynk glosowy malowany farbą matowej dyspersyjną | Sufit podwieszany |
| 0.03 | Monitoring | 8,74 | Wykładzina dywanowa obiektowa | Tynk glosowy malowany farbą matowej dyspersyjną | Tynk glosowy malowany farbą matowej dyspersyjną |
| 0.04 | Zaplecze recepcji | 9,36 | Wykładzina dywanowa obiektowa | Tynk glosowy malowany farbą matowej dyspersyjną | Tynk glosowy malowany farbą matowej dyspersyjną |
| 0.05 | Recepcja | 5,58 | Wykładzina dywanowa obiektowa | Tynk glosowy malowany farbą matowej dyspersyjną | Tynk glosowy malowany farbą matowej dyspersyjną |
| 0.06 | Komunikacja | 44,04 | Wykładzina PCV | Tynk glosowy malowany farbą matowej dyspersyjną | Sufit podwieszany |
| 0.07 | Sala konferencyjna | 43,23 | Wykładzina dywanowa obiektowa | Tynk glosowy malowany farbą matowej dyspersyjną | Tynk glosowy malowany farbą matowej dyspersyjną |
| 0.08 | Administracja | 14,92 | Wykładzina dywanowa obiektowa | Tynk glosowy malowany farbą matowej dyspersyjną | Tynk glosowy malowany farbą matowej dyspersyjną |
| 0.09 | Administracja | 14,95 | Wykładzina dywanowa obiektowa | Tynk glosowy malowany farbą matowej dyspersyjną | Tynk glosowy malowany farbą matowej dyspersyjną |
| 0.10 | Administracja | 13,75 | Wykładzina dywanowa obiektowa | Tynk glosowy malowany farbą matowej dyspersyjną | Tynk glosowy malowany farbą matowej dyspersyjną |
| 0.11 | Schowek | 3,45 | Wykładzina PCV | Tynk glosowy malowany farbą matowej dyspersyjną | Tynk glosowy malowany farbą matowej dyspersyjną |
| 0.12 | WC dla niepełnosprawnych | 11,73 | Płytki gresowe | Okładzina do wysokości 2,00m + tynk farbą matowej dyspersyjną | Sufit podwieszany |
| 0.13 | Pomieszczenie socjalne | 17,85 | Wykładzina dywanowa obiektowa | Tynk glosowy malowany farbą matowej dyspersyjną | Tynk glosowy malowany farbą matowej dyspersyjną |
| 0.14 | Księgowość | 31,52 | Wykładzina dywanowa obiektowa | Tynk glosowy malowany farbą matowej dyspersyjną | Tynk glosowy malowany farbą matowej dyspersyjną |
| 0.15 | Sekretariat | 26,28 | Wykładzina dywanowa obiektowa | Tynk glosowy malowany farbą matowej dyspersyjną | Tynk glosowy malowany farbą matowej dyspersyjną |
| 0.16 | Pokój dyrektora | 22,20 | Wykładzina dywanowa obiektowa | Tynk glosowy malowany farbą matowej dyspersyjną | Tynk glosowy malowany farbą matowej dyspersyjną |
| 0.17 | Moduł Biurowy Typ "A" | 19,36 | Wykładzina dywanowa obiektowa | Tynk glosowy malowany farbą matowej dyspersyjną | Tynk glosowy malowany farbą matowej dyspersyjną |
| 0.18 | Sala szkoleniowa | 26,75 | Wykładzina dywanowa obiektowa | Tynk glosowy malowany farbą matowej dyspersyjną | Tynk glosowy malowany farbą matowej dyspersyjną |
| 0.19 | Komunikacja | 34,43 | Wykładzina PCV | Tynk glosowy malowany farbą matowej dyspersyjną | Sufit podwieszany |
| 0.20 | WC damskie | 15,27 | Płytki gresowe | Okładzina do wysokości 2,00m + tynk farbą matowej dyspersyjną | Sufit podwieszany |
| 0.21 | Komunikacja | 18,62 | Wykładzina PCV | Tynk glosowy malowany farbą matowej dyspersyjną | Tynk glosowy malowany farbą matowej dyspersyjną |
| 0.22 | Foyer | 66,97 | Wykładzina dywanowa obiektowa | Tynk glosowy malowany farbą matowej dyspersyjną | Tynk glosowy malowany farbą matowej dyspersyjną |
| 0.23 | Sala szkoleniowa | 88,54 | Wykładzina dywanowa obiektowa | Tynk glosowy malowany farbą matowej dyspersyjną | Tynk glosowy malowany farbą matowej dyspersyjną |
| 0.24 | Bufet | 33,96 | Płytki gresowe | Tynk glosowy malowany wodoodporną farbą matową dyspersyjną | Tynk glosowy malowany farbą matowej dyspersyjną |
| 0.25 | Sala bufetu | 33,25 | Wykładzina PCV | Tynk glosowy malowany farbą matowej dyspersyjną | Tynk glosowy malowany farbą matowej dyspersyjną |
| 0.26 | Kabina tłumacza | 7,14 | Wykładzina dywanowa obiektowa | Tynk glosowy malowany farbą matowej dyspersyjną | Tynk glosowy malowany farbą matowej dyspersyjną |
| 0.27 | Moduł biurowo-produkcyjny C | 162,43 | Wykładzina PCV | Tynk glosowy malowany farbą matowej dyspersyjną | Tynk glosowy malowany farbą matowej dyspersyjną |
| 0.28 | Sala szkoleniowa | 61,88 | Wykładzina PCV | Tynk glosowy malowany farbą matowej dyspersyjną | Sufit podwieszany |
| 0.29 | WC męski | 16,27 | Płytki gresowe | Okładzina do wysokości 2,00m + tynk farbą matowej dyspersyjną | Sufit podwieszany |
| 0.30 | Moduł Biurowy Typ "B" | 21,10 | Wykładzina dywanowa obiektowa | Tynk glosowy malowany farbą matowej dyspersyjną | Tynk glosowy malowany farbą matowej dyspersyjną |
| SUMA | | 955,18 | | | |


ZESPÓŁ PROJEKTOWY AMD
43-603 Jaworzno ul. Długoszyńska 6 tel. (032) 752 99 23, fax. (032) 752 93 52

| | | | | | |
|---|---|---|---|---|---|
| Projektował: | mgr inż. arch. Marek Dubiel | | 16/98 w specjalności architektonicznej | Stadium: | PB-W |
| Opracował: | | Podpis | Sp. uprawnień | Data | Skala: 1:100 |
| Sprawdził: | mgr inż. arch. Danuta Fedorowicz | | 686/91 w specjalności architektonicznej | | |

Nazwa rysunku: RZUT PARTERU

Inwestor: KIELECKI PARK TECHNOLOGICZNY Kielce ul. Piotrkowska 6

Inwestycja: PROJEKT BUDOWLANO-WYKONAWCZY BUDYNKU KIELECKIEGO PARKU TECHNOLOGICZNEGO-STREFA I PROJEKT ARCHITEKTONICZNO-BUDOWLANY

Lokalizacja: ul Olszewskiego 6, Kielce dz nr ewid. 6/158, 6/163, 6/140, 6/160, 6/161, 6/332, 6/81

Branża: ARCHITEKTONICZNA

Nr rys.: 2